



Comune di Porto Torres  
Provincia di Sassari

NUOVO CIMITERO COMUNALE  
PROGETTO ESECUTIVO 1° LOTTO  
3° FASE - 1° STRALCIO

SPAZIO RISERVATO ALL'UFFICIO DELL'ENTE COMPETENTE:


OGGETTO:

Inquadramento territoriale

DATA: FEBBRAIO 2015

SCALA: varia

TAVOLA  
A/G 1.01

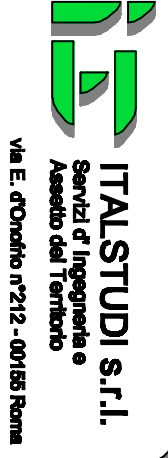

DIRETTORE TECNICO:  
Ing. GIANLUIGI  
GRUPPO DI PROGETTAZIONE:  
Ing. GIANLUIGI  
Ing. GIANLUIGI

Committenza	Libero Progetto	Specialistica	Progettazione	Firma
003	E	N		
Per	Data	Descrizione	Autore	

A TERMINI DI LAVORI E ADEMPIMENTI VENTILATO RIMANDARE O COMUNICARE A TERZO IL CONTENUTO DEL PRESENTE LAVORO




----- Limite zona P.R.G.      Limite cimitero      - - - - - Limite area d'intervento: 1° stralcio 3 fase 1° lotto

STRALCIO VARIANTE P.R.G. scala 1:4000



- Fascia di rispetto del parco cimiteriale
- Parco cimiteriale
- Aree interessate dalla ventila

STRALCIO CATASTALE foglio 19 all b CON UBICAZIONE INTERVENTO scala 1:200

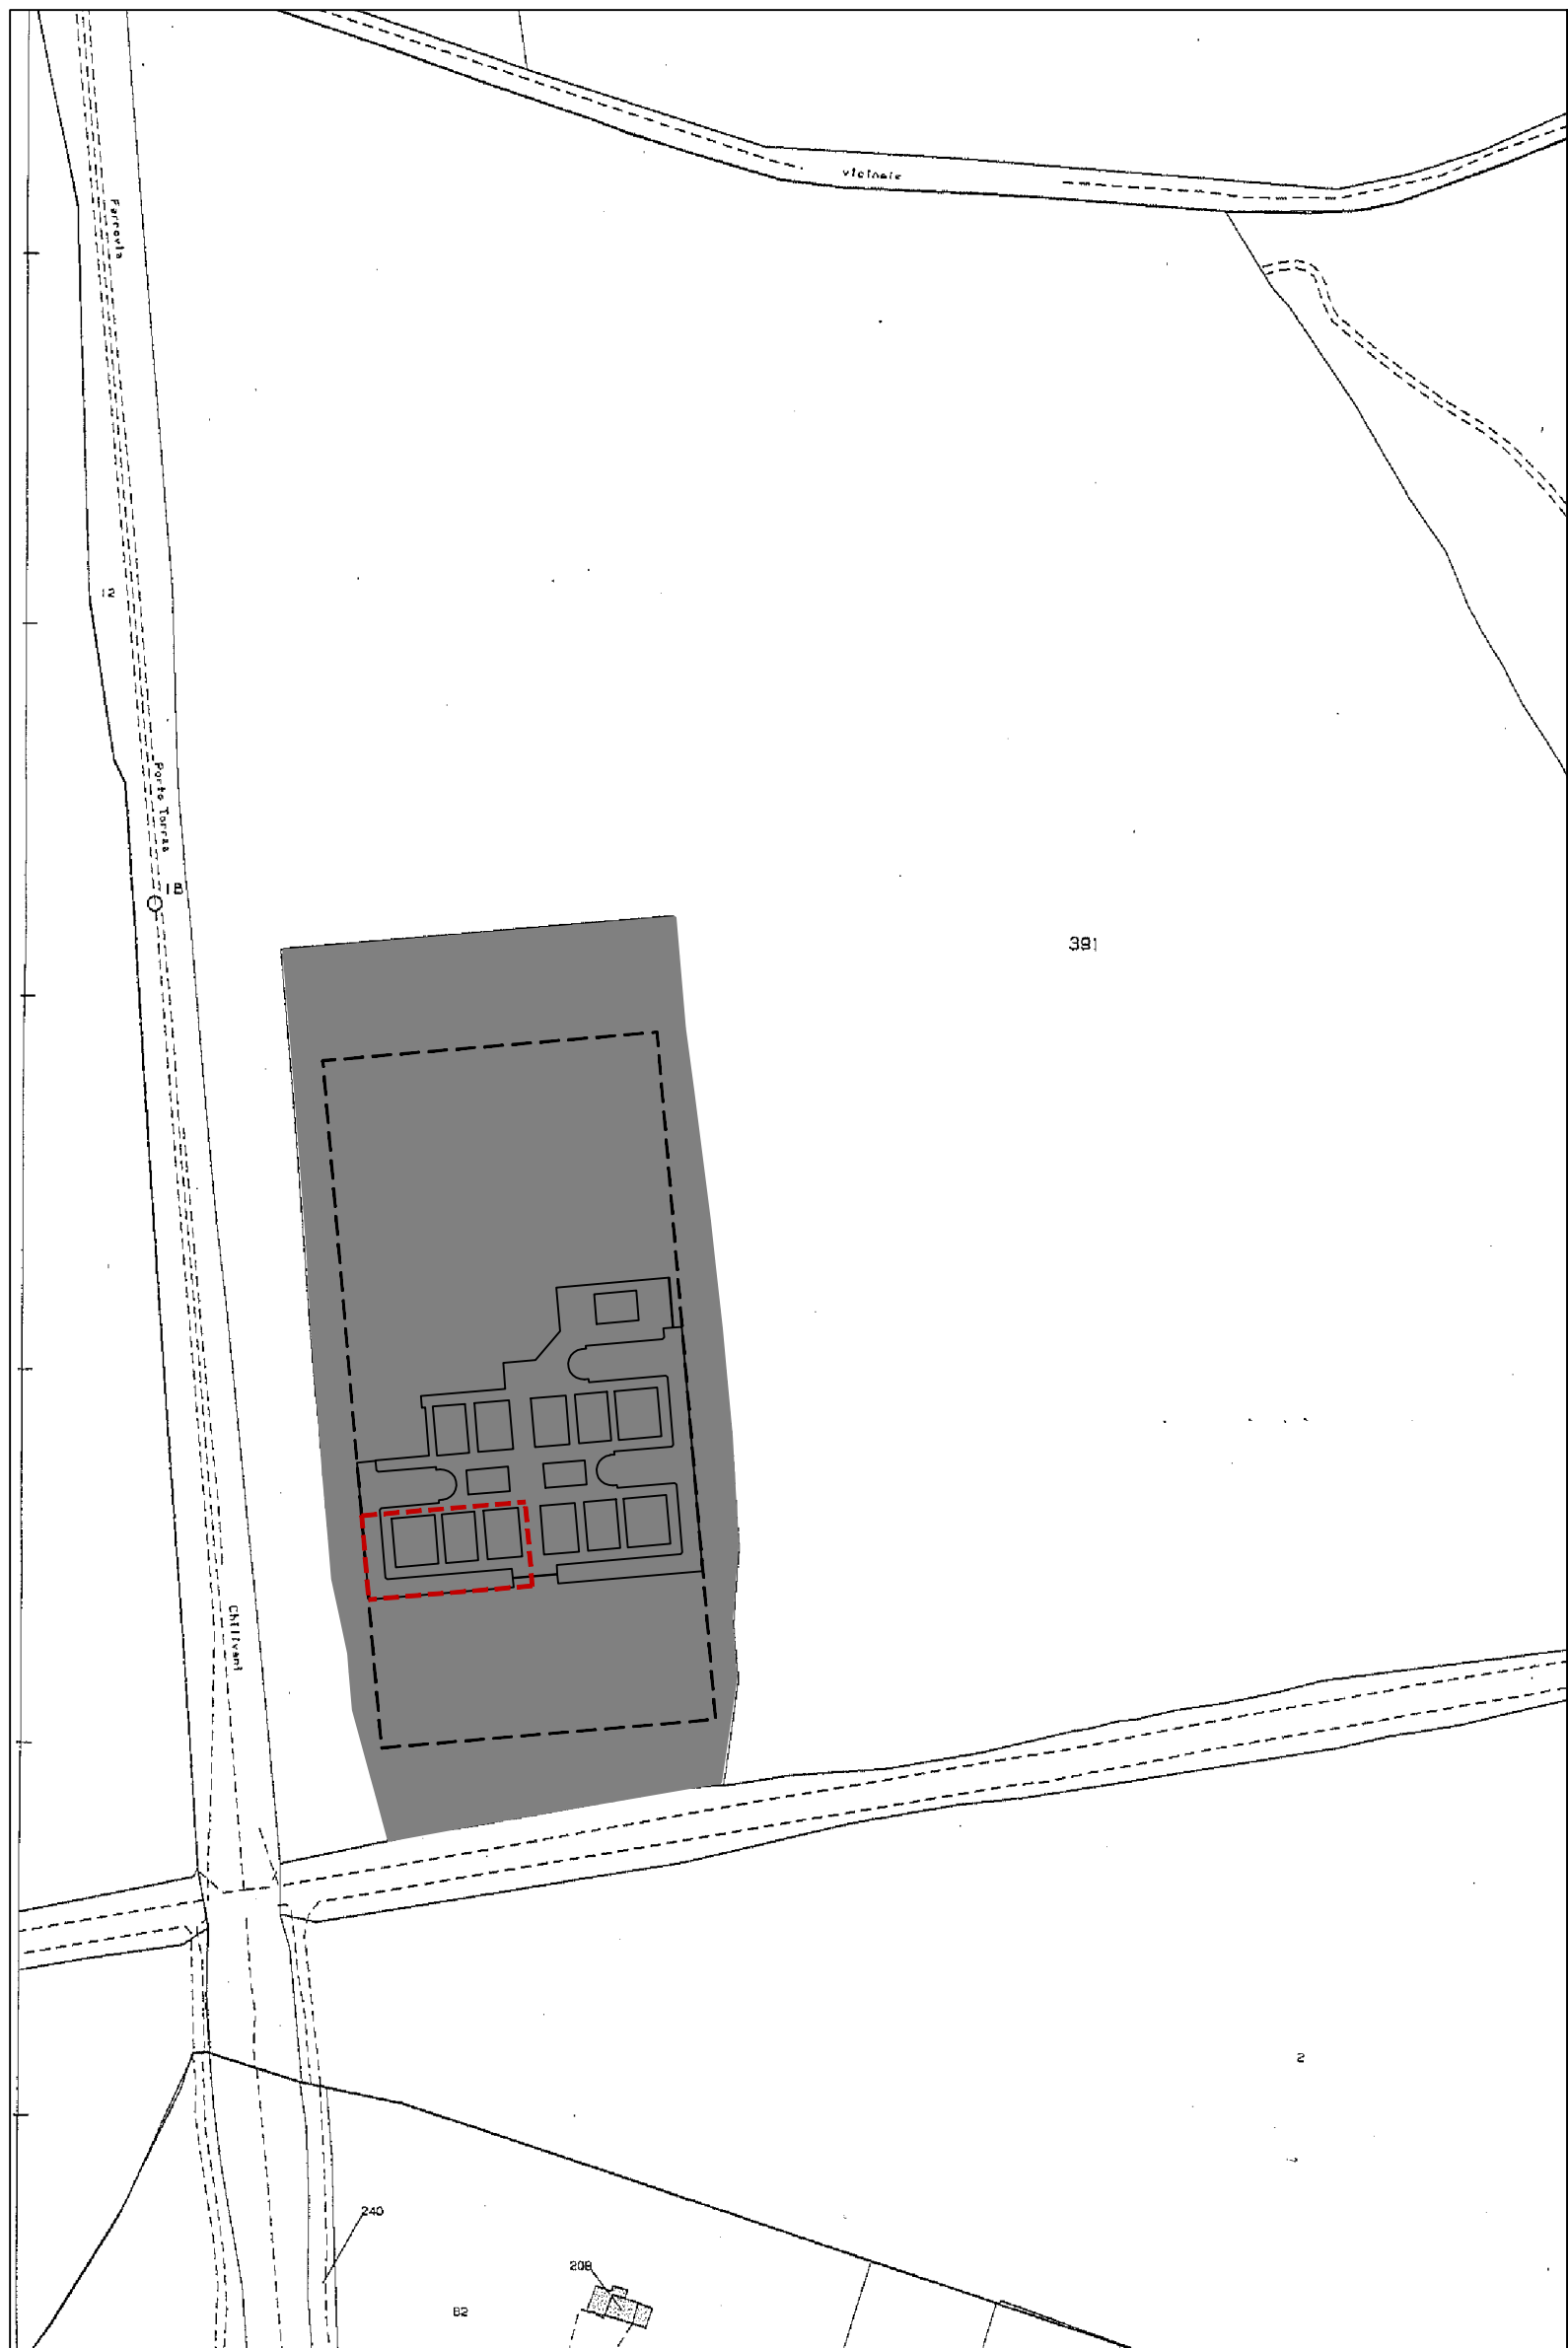

----- Limite zona P.R.G.      Limite cimitero      - - - - - Limite area d'intervento: 1° stralcio 3 fase 1° lotto