Comune di Porto Torres

Provincia di Sassari

NUOVO CIMITERO COMUNALE

PROGETTO ESECUTIVO 1° LOTTO
3° FASE - 1° STRALCIO

SPAZIO RISERVATO ALL'UFFICIO DELL'ENTE COMPETENTE:

OGGETTO:

Planimetria generale , prospetti e sezioni
1° stralcio 3° fase 1° lotto

TAVOLA: ArG 3.01

DATA: FEBBRAIO 2015 SCALA: 1:50

ITALSTUDI s.r.l.
Servizi d'ingegneria e Progetto del Territorio
via E. d'Onofrio, n°212 - 00155 Roma

DIRETTORE TECNICO: Ing. Claudio CURTI
GRUPPO DI PROGETTAZIONE: Ing. Domenico Dori, Geom. Massimo COMPAGNUCCI

Commessa	Livello Progetto	Specialistica	Progressivo	File
003	E	Ar		

Rev	Data	Descrizione	Autore

A TERMINI DI LEGGE E' SEVERAMENTE VIETATO RIPRODURRE O COMUNICARE A TERZI IL CONTENUTO DEL PRESENTE ELABORATO

ESISTENTI
1° FASE / 1° FASE

1° STRALCIO
1° FASE

2° - 3° STRALCIO
3° FASE

LEGENDA

- LECCIO D.0006.0001.0039
- OLEANDRO D.0006.0001.0038
- ASFALTO D.0001.0003.0022
- AIUOLE
- TERRENO VEGETALE D.0001.0002.0012
- MASSELLI AUTOBLOCCANTI D.0001.0003.0040
- GRES PORCELLANATO 30x30 D.0013.0013.0034
- POZZETTO CON CHIUSINO IN GHISA 80x80 CM D.0003.0016.005 e N.P.023
- POZZETTO CON GRIGLIA IN GHISA 80x80 D.0003.0016.005 e N.P.023
- POZZETTO CON CHISINO IN CLS 70X70 D.0003.0016.0012
- POZZETTO CON CHIUSINO IN GHISA 60x60 CM D.0003.0016.004 e N.P.023
- POZZETTO CON CHIUSINO IN GHISA 50x50 D.0003.0016.003 e N.P.023
- POZZETTO CON GRIGLIA IN GHISA 50x50 D.0003.0016.003 e N.P.023
- POZZETTO CON CHIUSINO IN GHISA 40x40 D.0003.0016.002 e N.P.023
- POZZETTO CON CHIUSINO IN CLS 40x40 D.0003.0016.002
- POZZETTO CON COPERCHIO IN MATERIALE PLASTICO 20x20 D.0003.0018.0001
- POZZETTO CON COPERCHIO IN MATERIALE PLASTICO 30x30 D.0003.0018.0002
- QUADRO ELETTRICO PER ESTERNO D.0009.0002.0024
- FONTANELLA IN GHISA N.P.022
- DISCENDENTE IN RAME D.0013.0012.0008
- +22.30 QUOTA ALTIMETRICA DI PROGETTO (ESTRADOSSO PAVIMENTAZIONE FINITA)
- -0.10 QUOTA DI COPERTURA

Planimetria 1° stralcio 3 fase
scala 1: 50

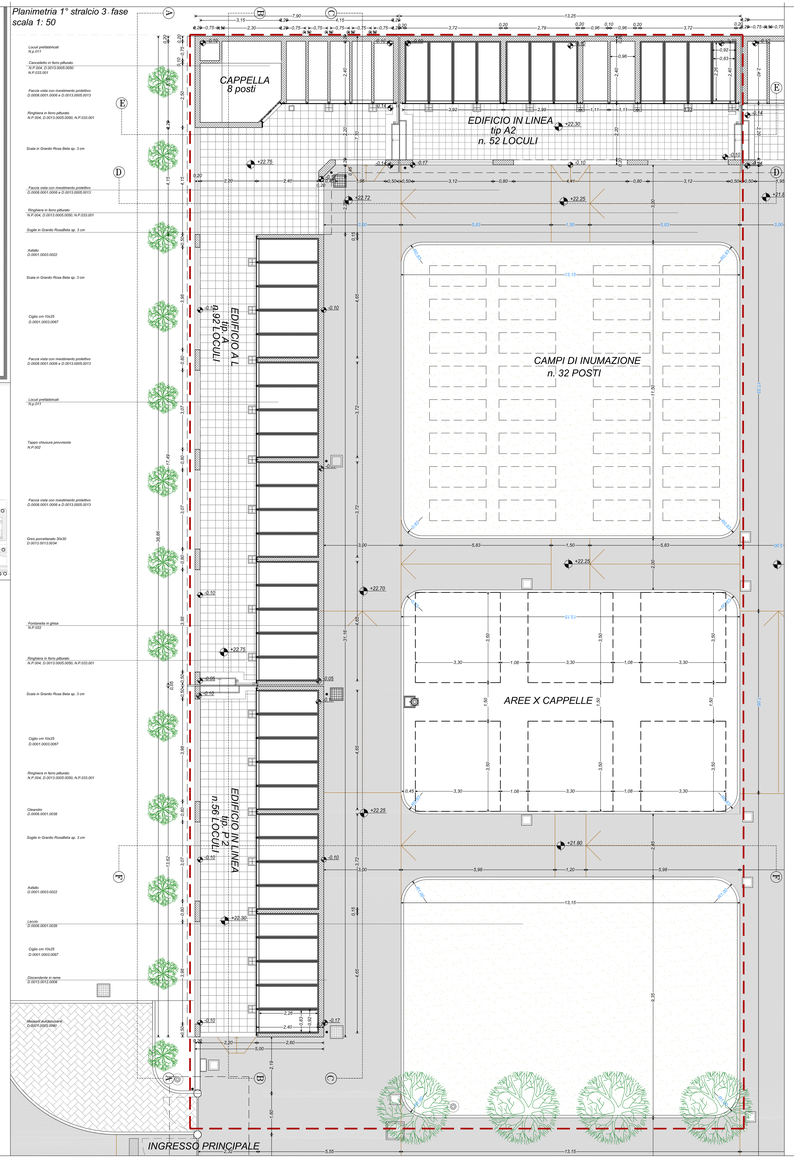

Prospetti e sezioni 1° stralcio 3 fase
scala 1: 50

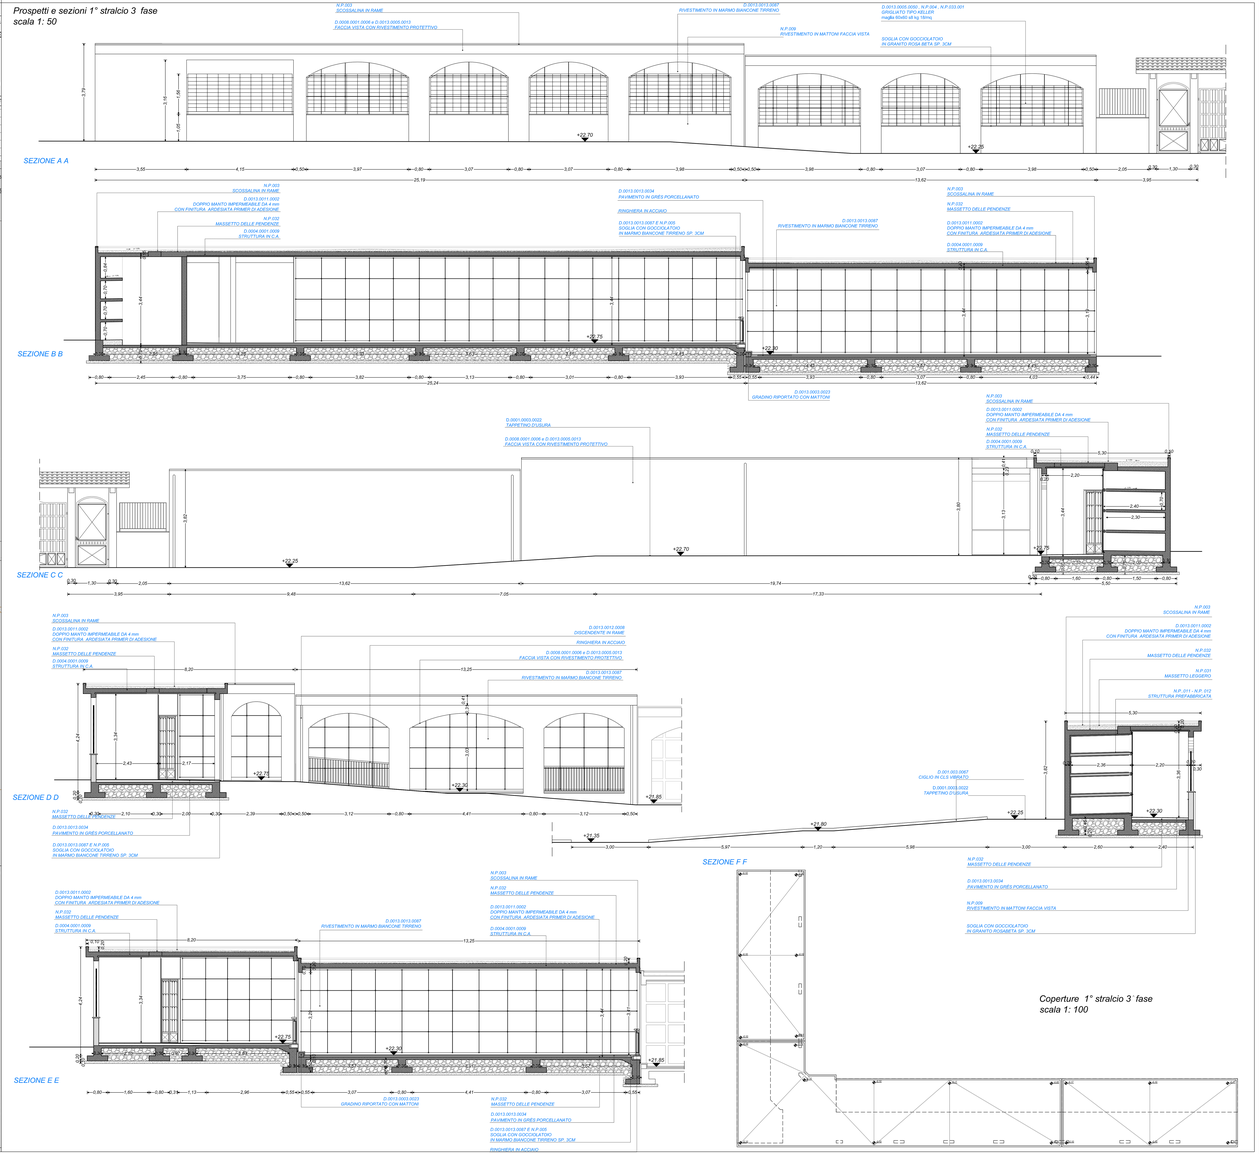

Coperture 1° stralcio 3 fase
scala 1: 100