



Comune di Porto Torres

Provincia di Sassari

NUOVO CIMITERO COMUNALE

PROGETTO ESECUTIVO 1° LOTTO
3 FASE - 1° STRALCIO

SPAZIO RISERVATO ALL'UFFICIO DELL'ENTE COMPETENTE:

OGGETTO:

Dettagli costruttivi 1
1° stralcio 3° fase 1° lotto

DATA: FEBBRAIO 2015

SCALA: 1:20 - 1:5

TAVOLA:

ArG 4.01





DIRETTORE TECNICO: Ing. Claudio CURTI
GRUPPO DI PROGETTAZIONE: Ing. Massimo DDI, Arch. Massimo COMPAGNON


| Commessa | Livello Progetto | Specialistica | Progressivo | File |
|----------|------------------|---------------|-------------|------|
| 003 | E | Ar | | |

| Rev. | Data | Descrizione | Autore |
|------|------|-------------|--------|
| | | | |


A TERMINI DI LEGGE E' SEVERAMENTE VIETATO RIPRODURRE O COMUNICARE A TERZI IL CONTENUTO DEL PRESENTE ELABORATO

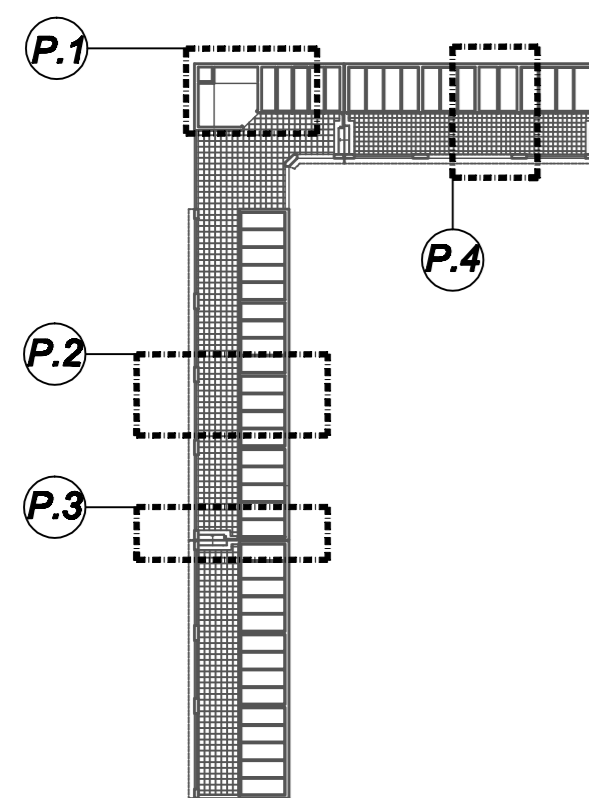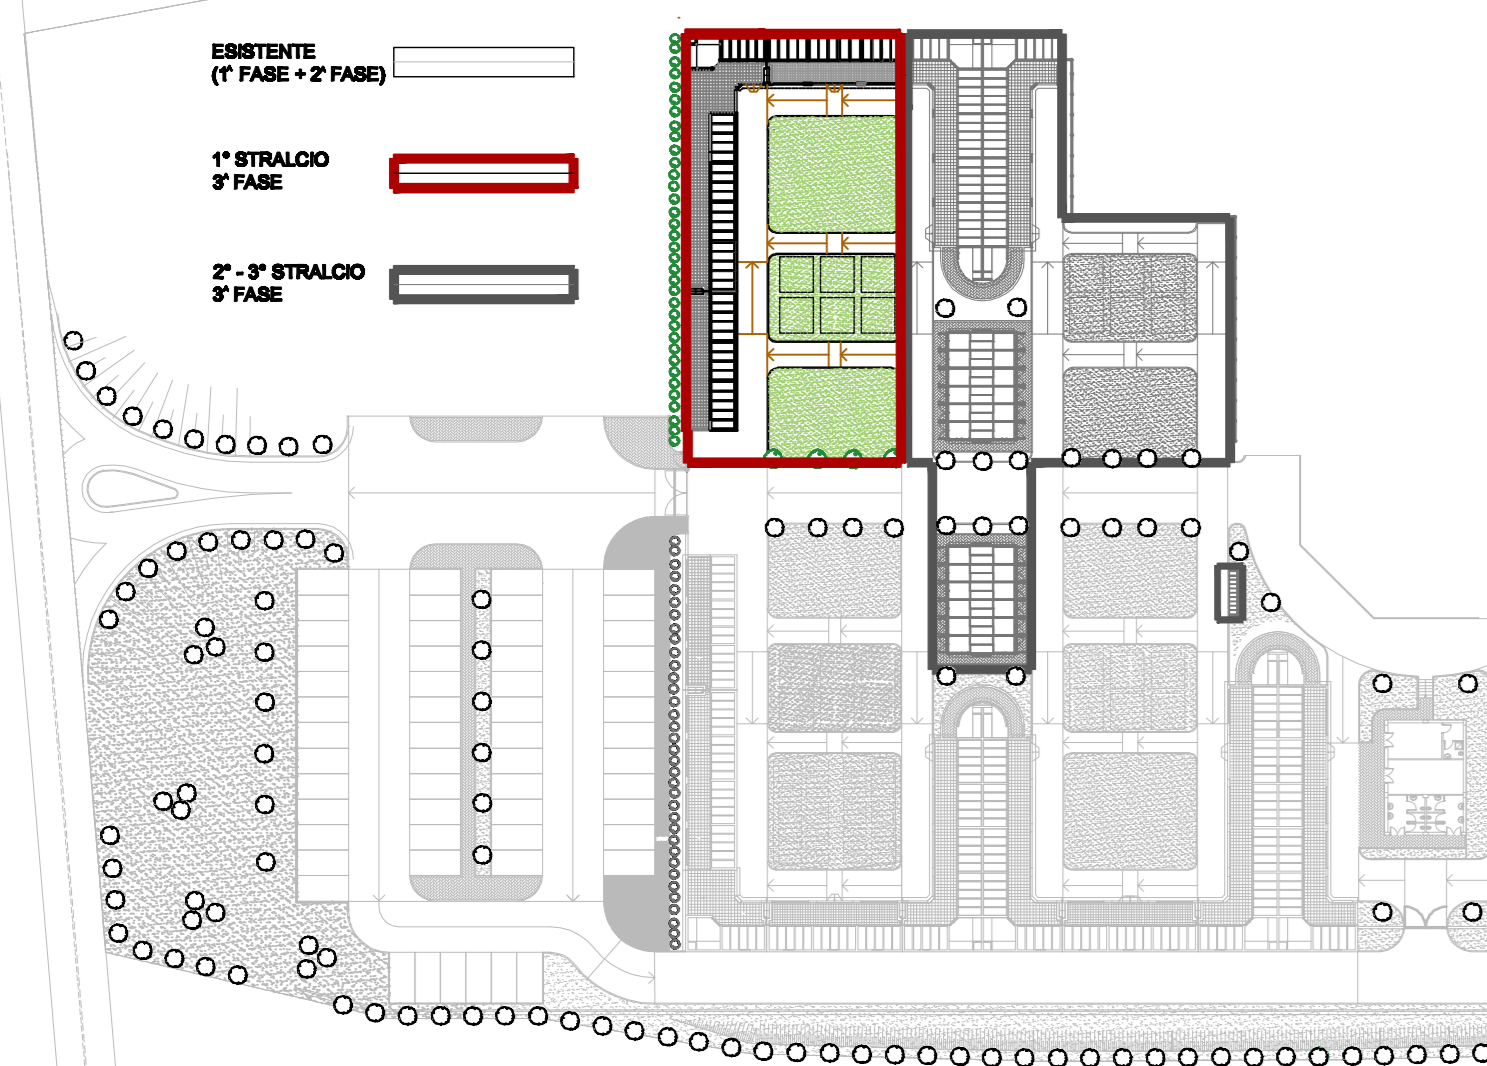

PARTICOLARE 1

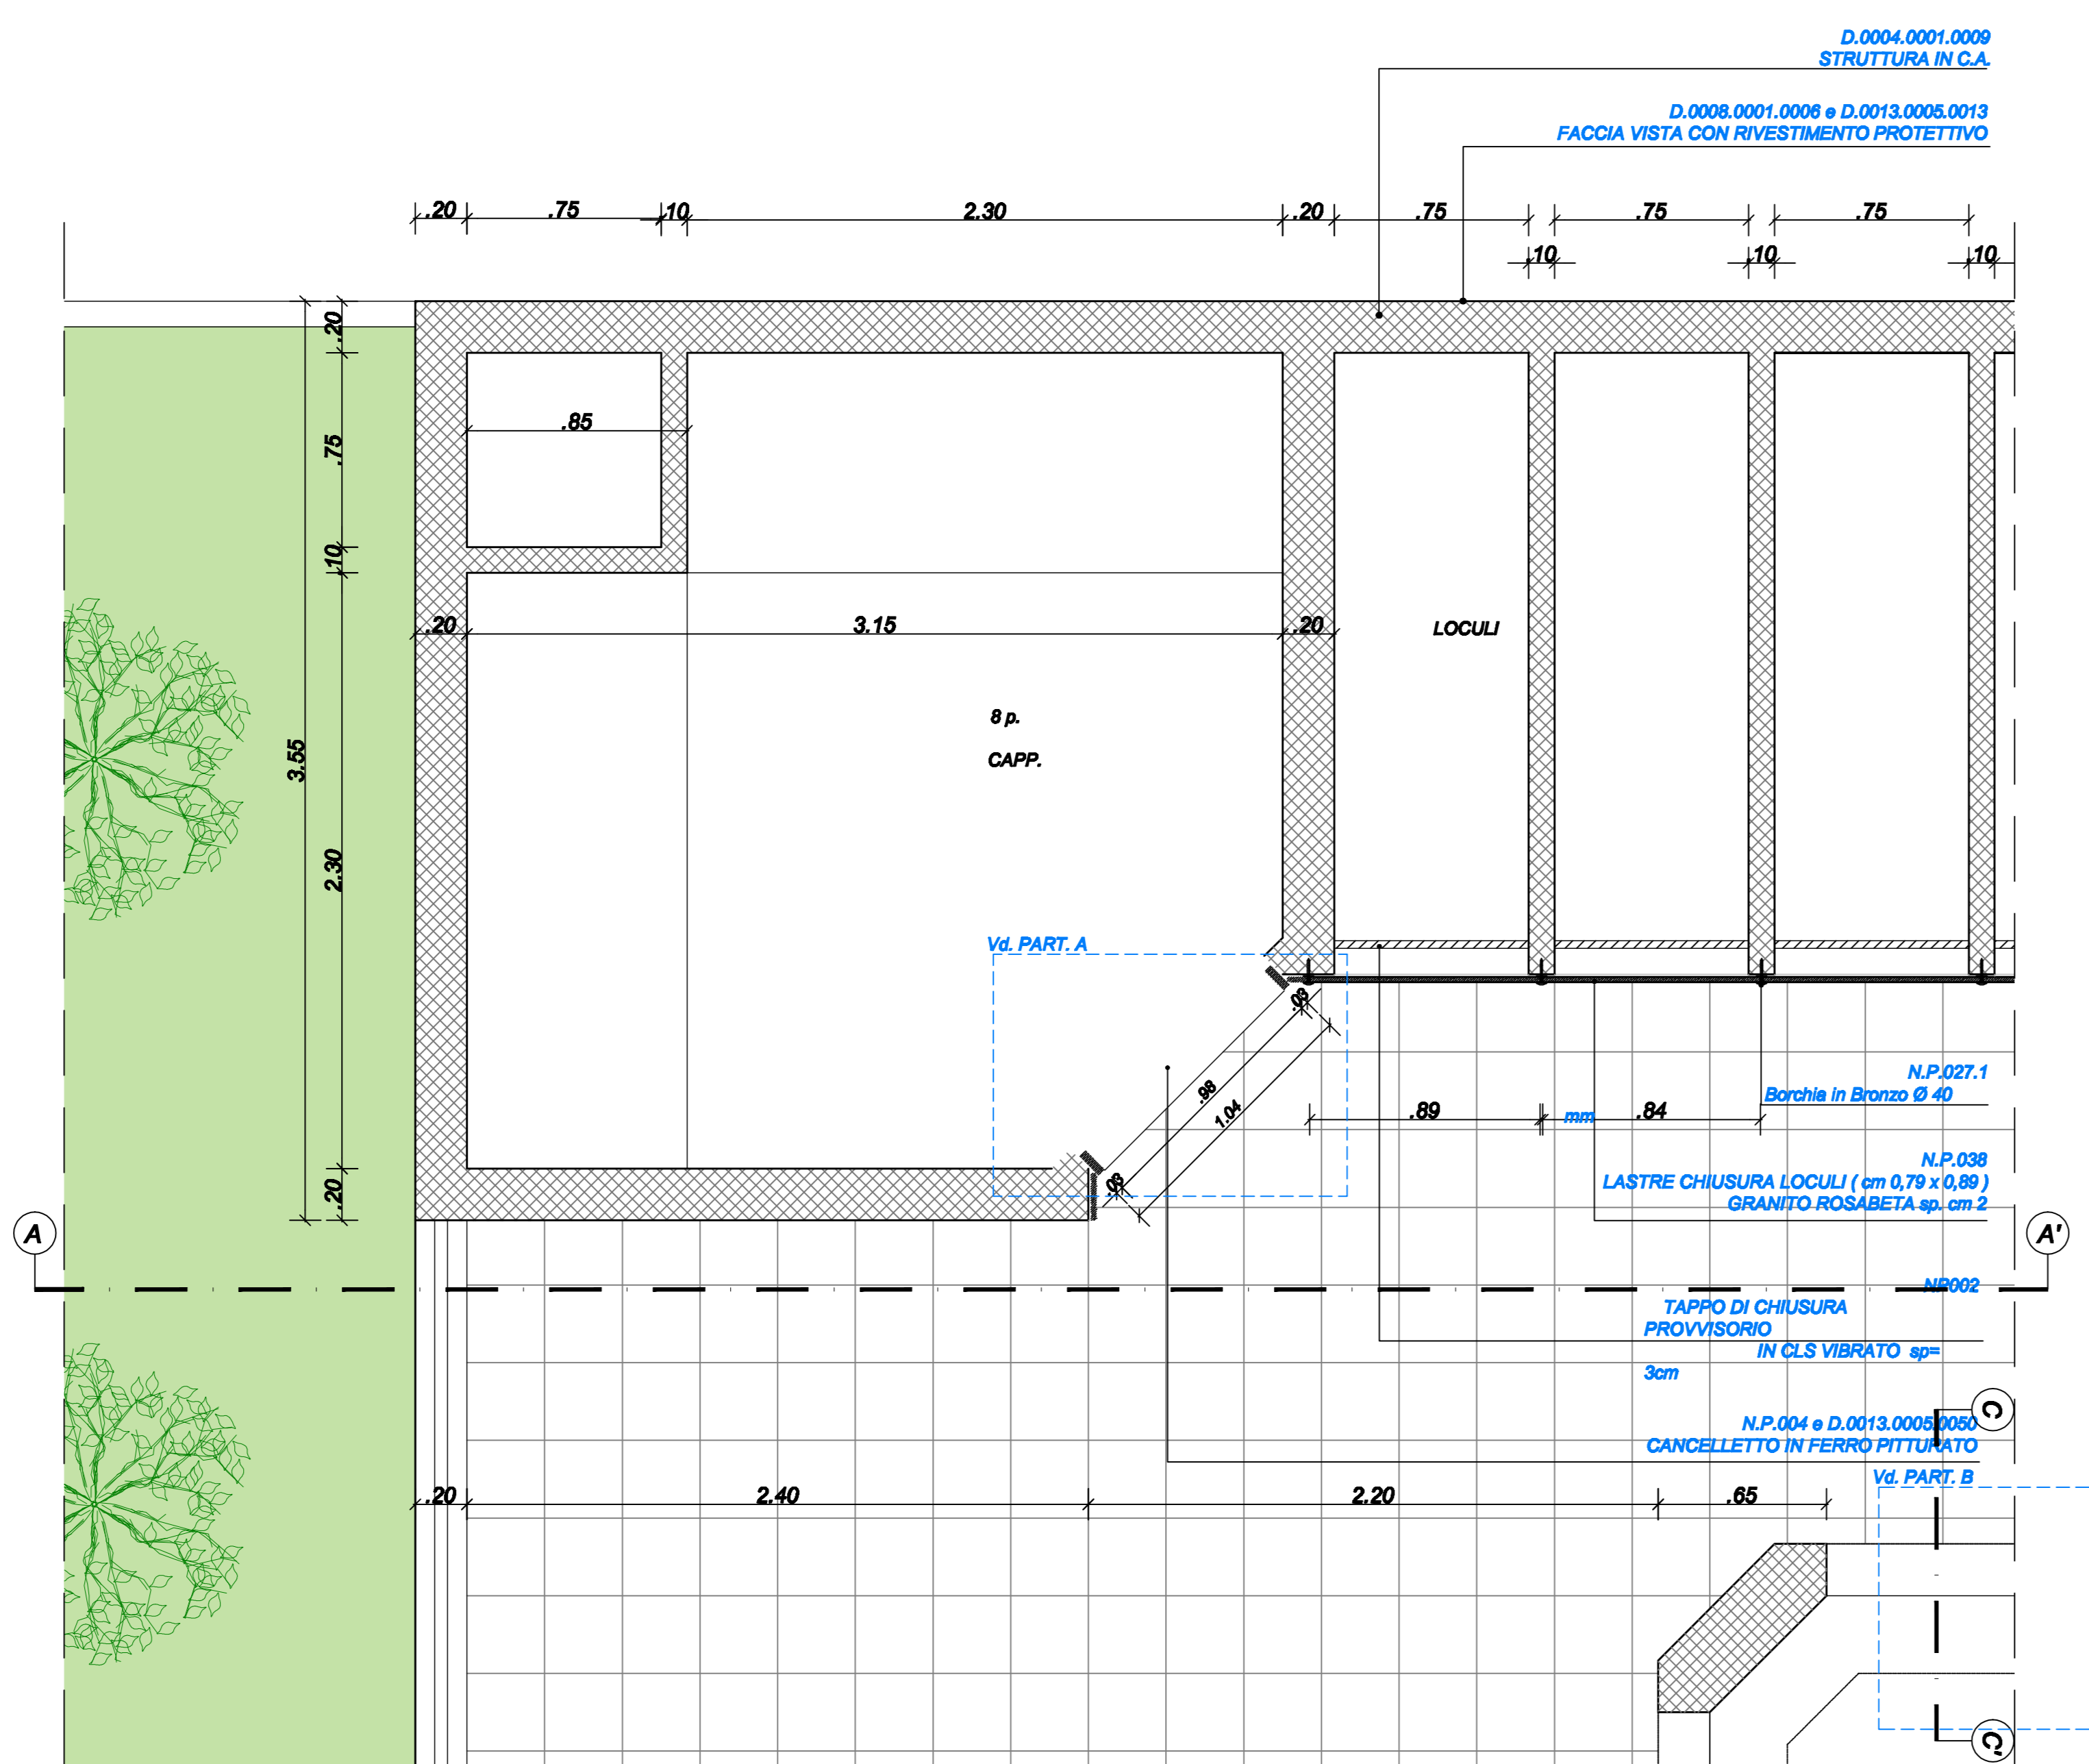


Pianta scala 1:20

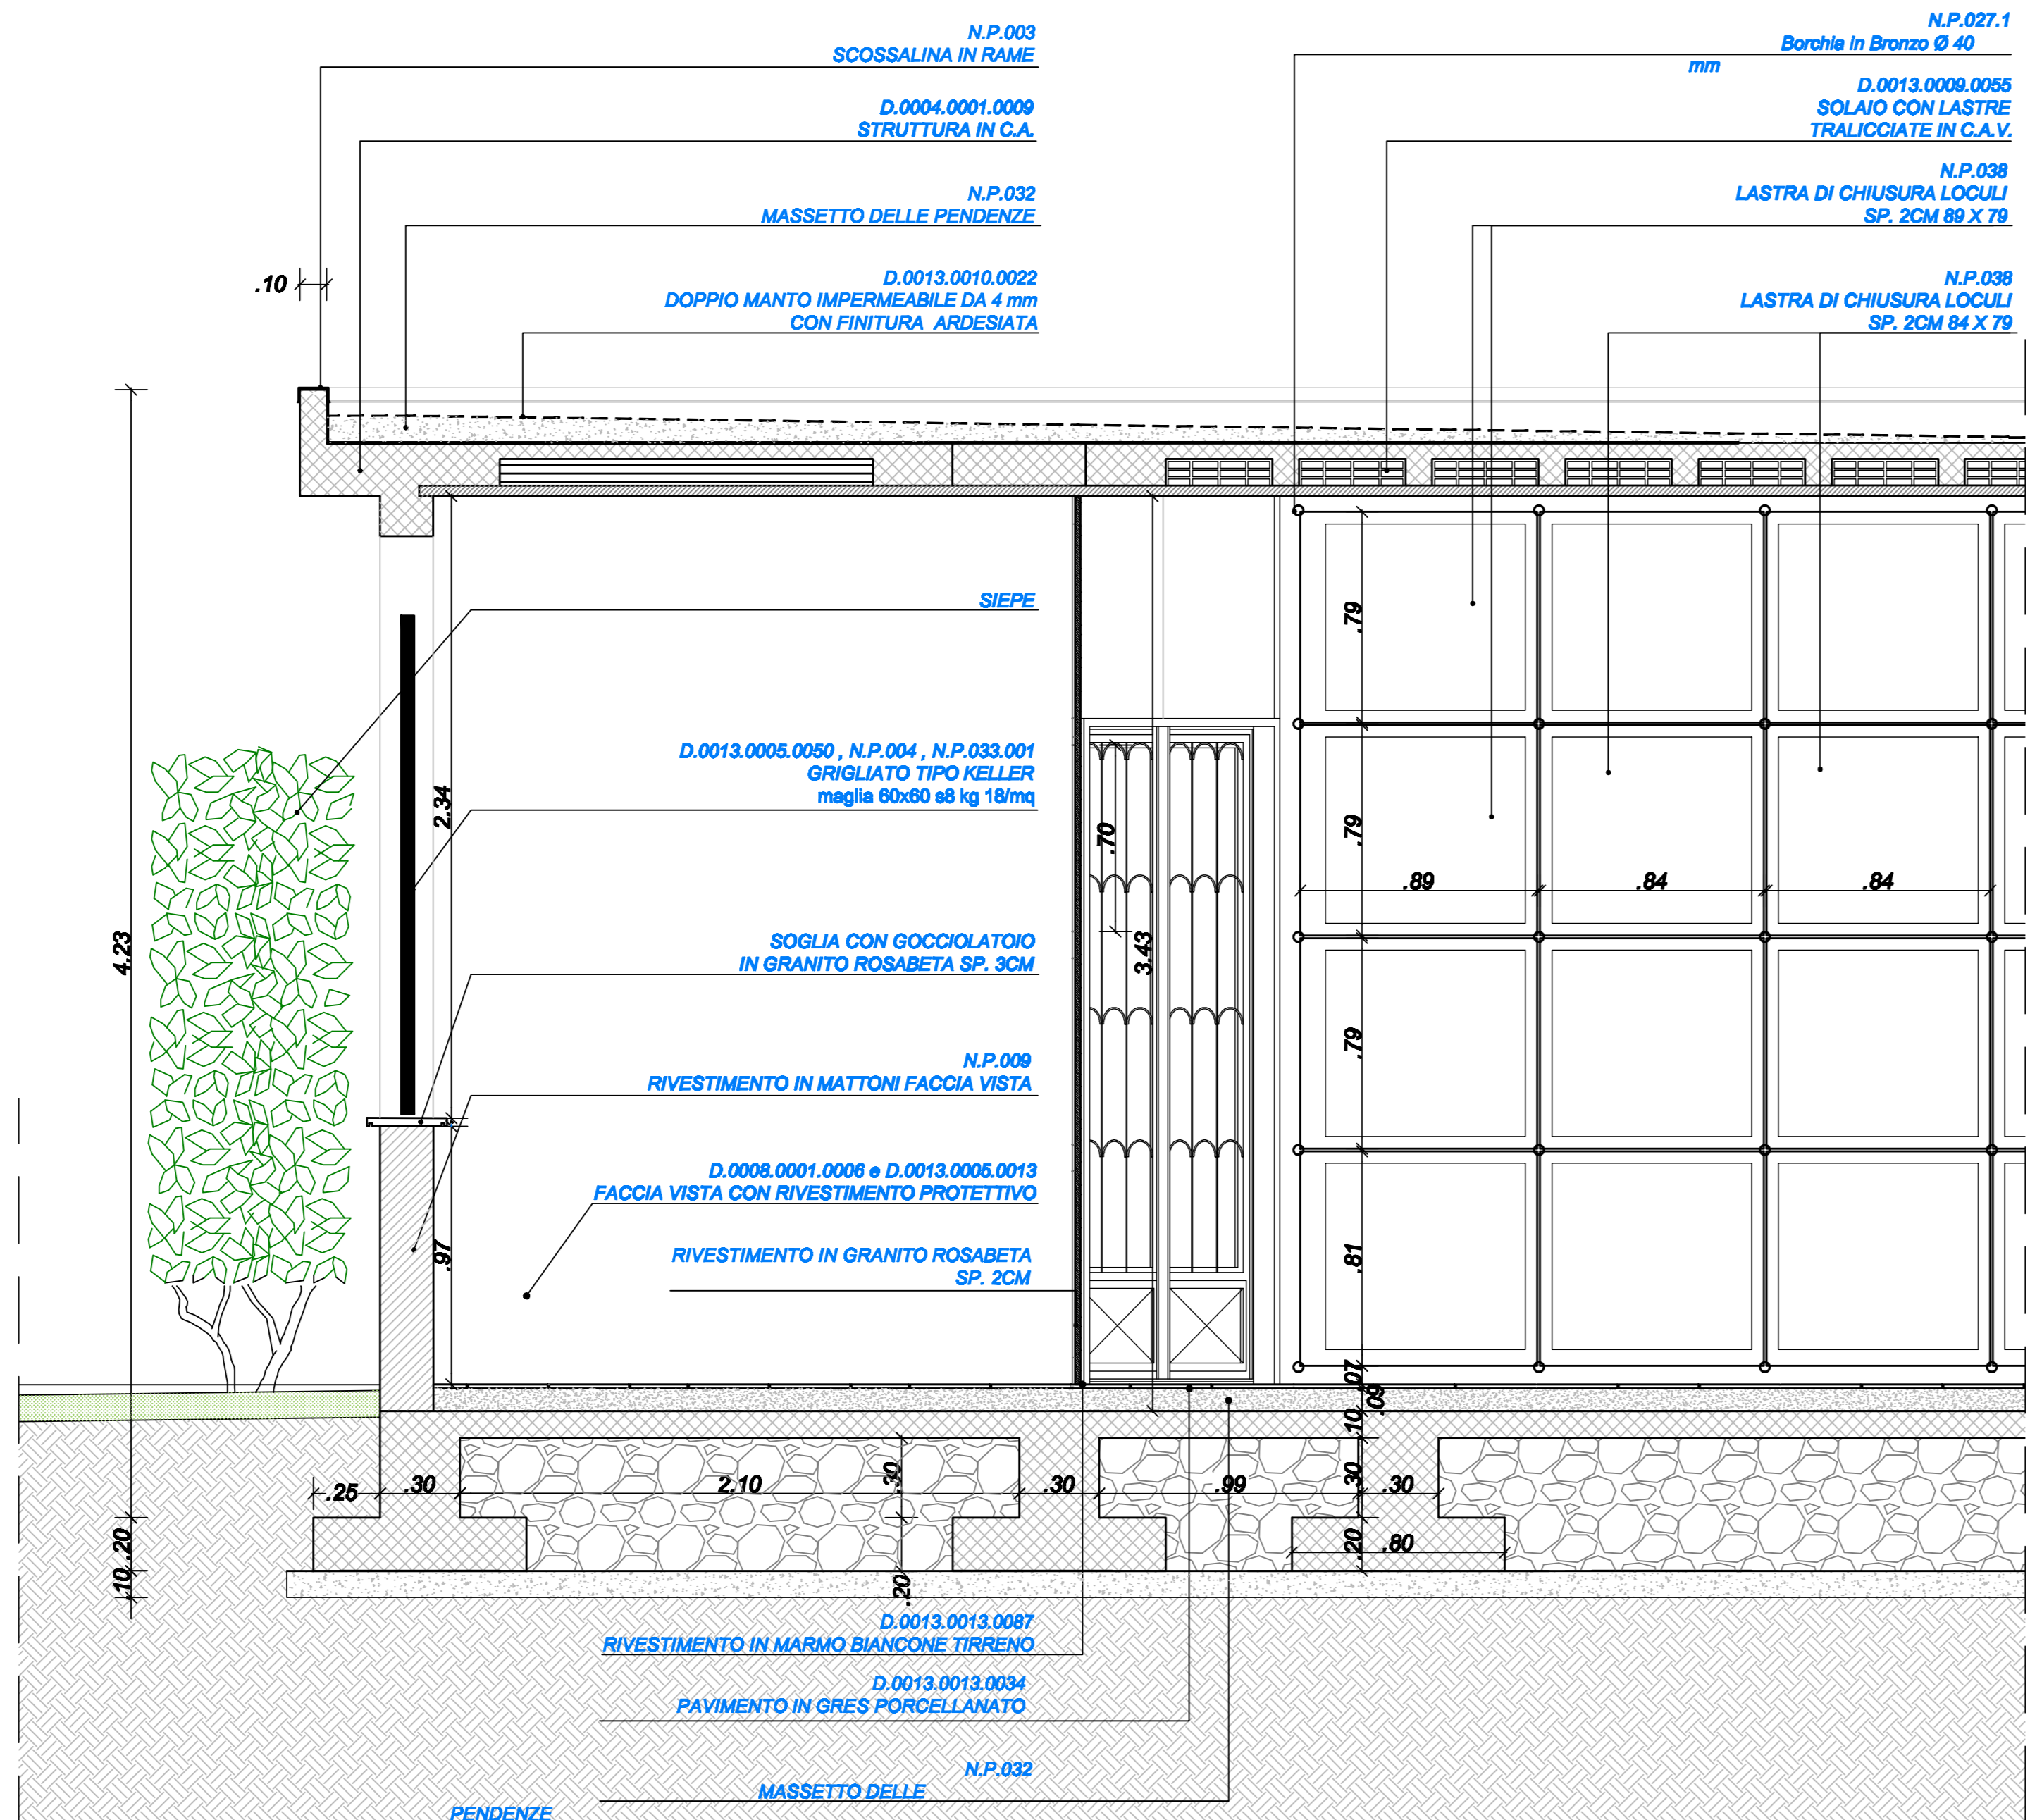


Sezione AA' scala 1:20

PARTICOLARE A : CANCELLO CAPPELLE


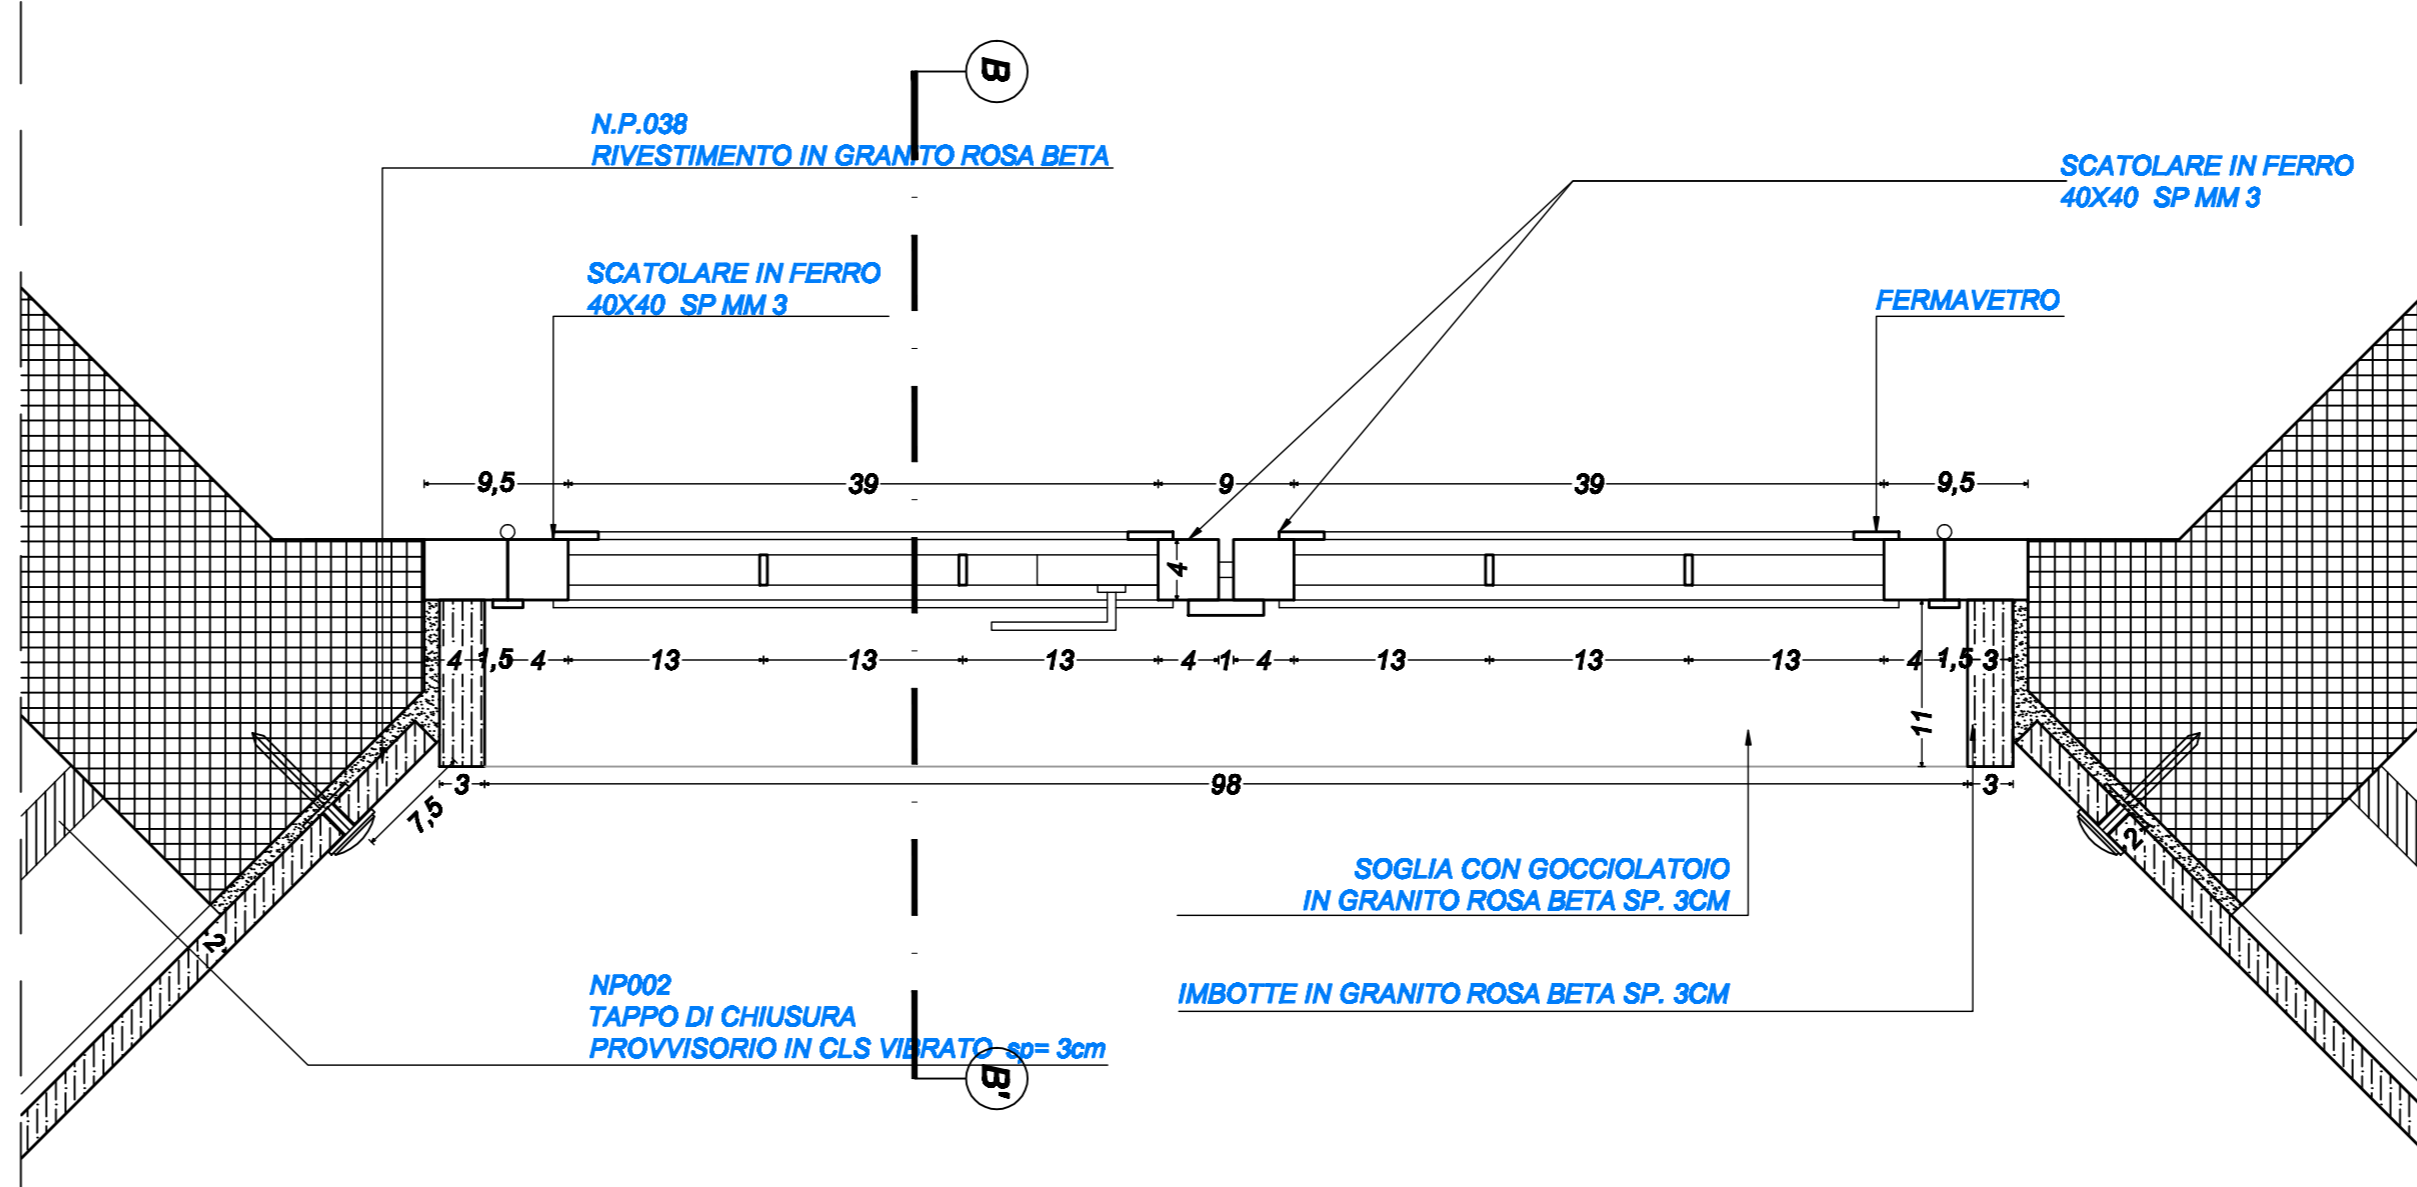


Pianta scala 1:5

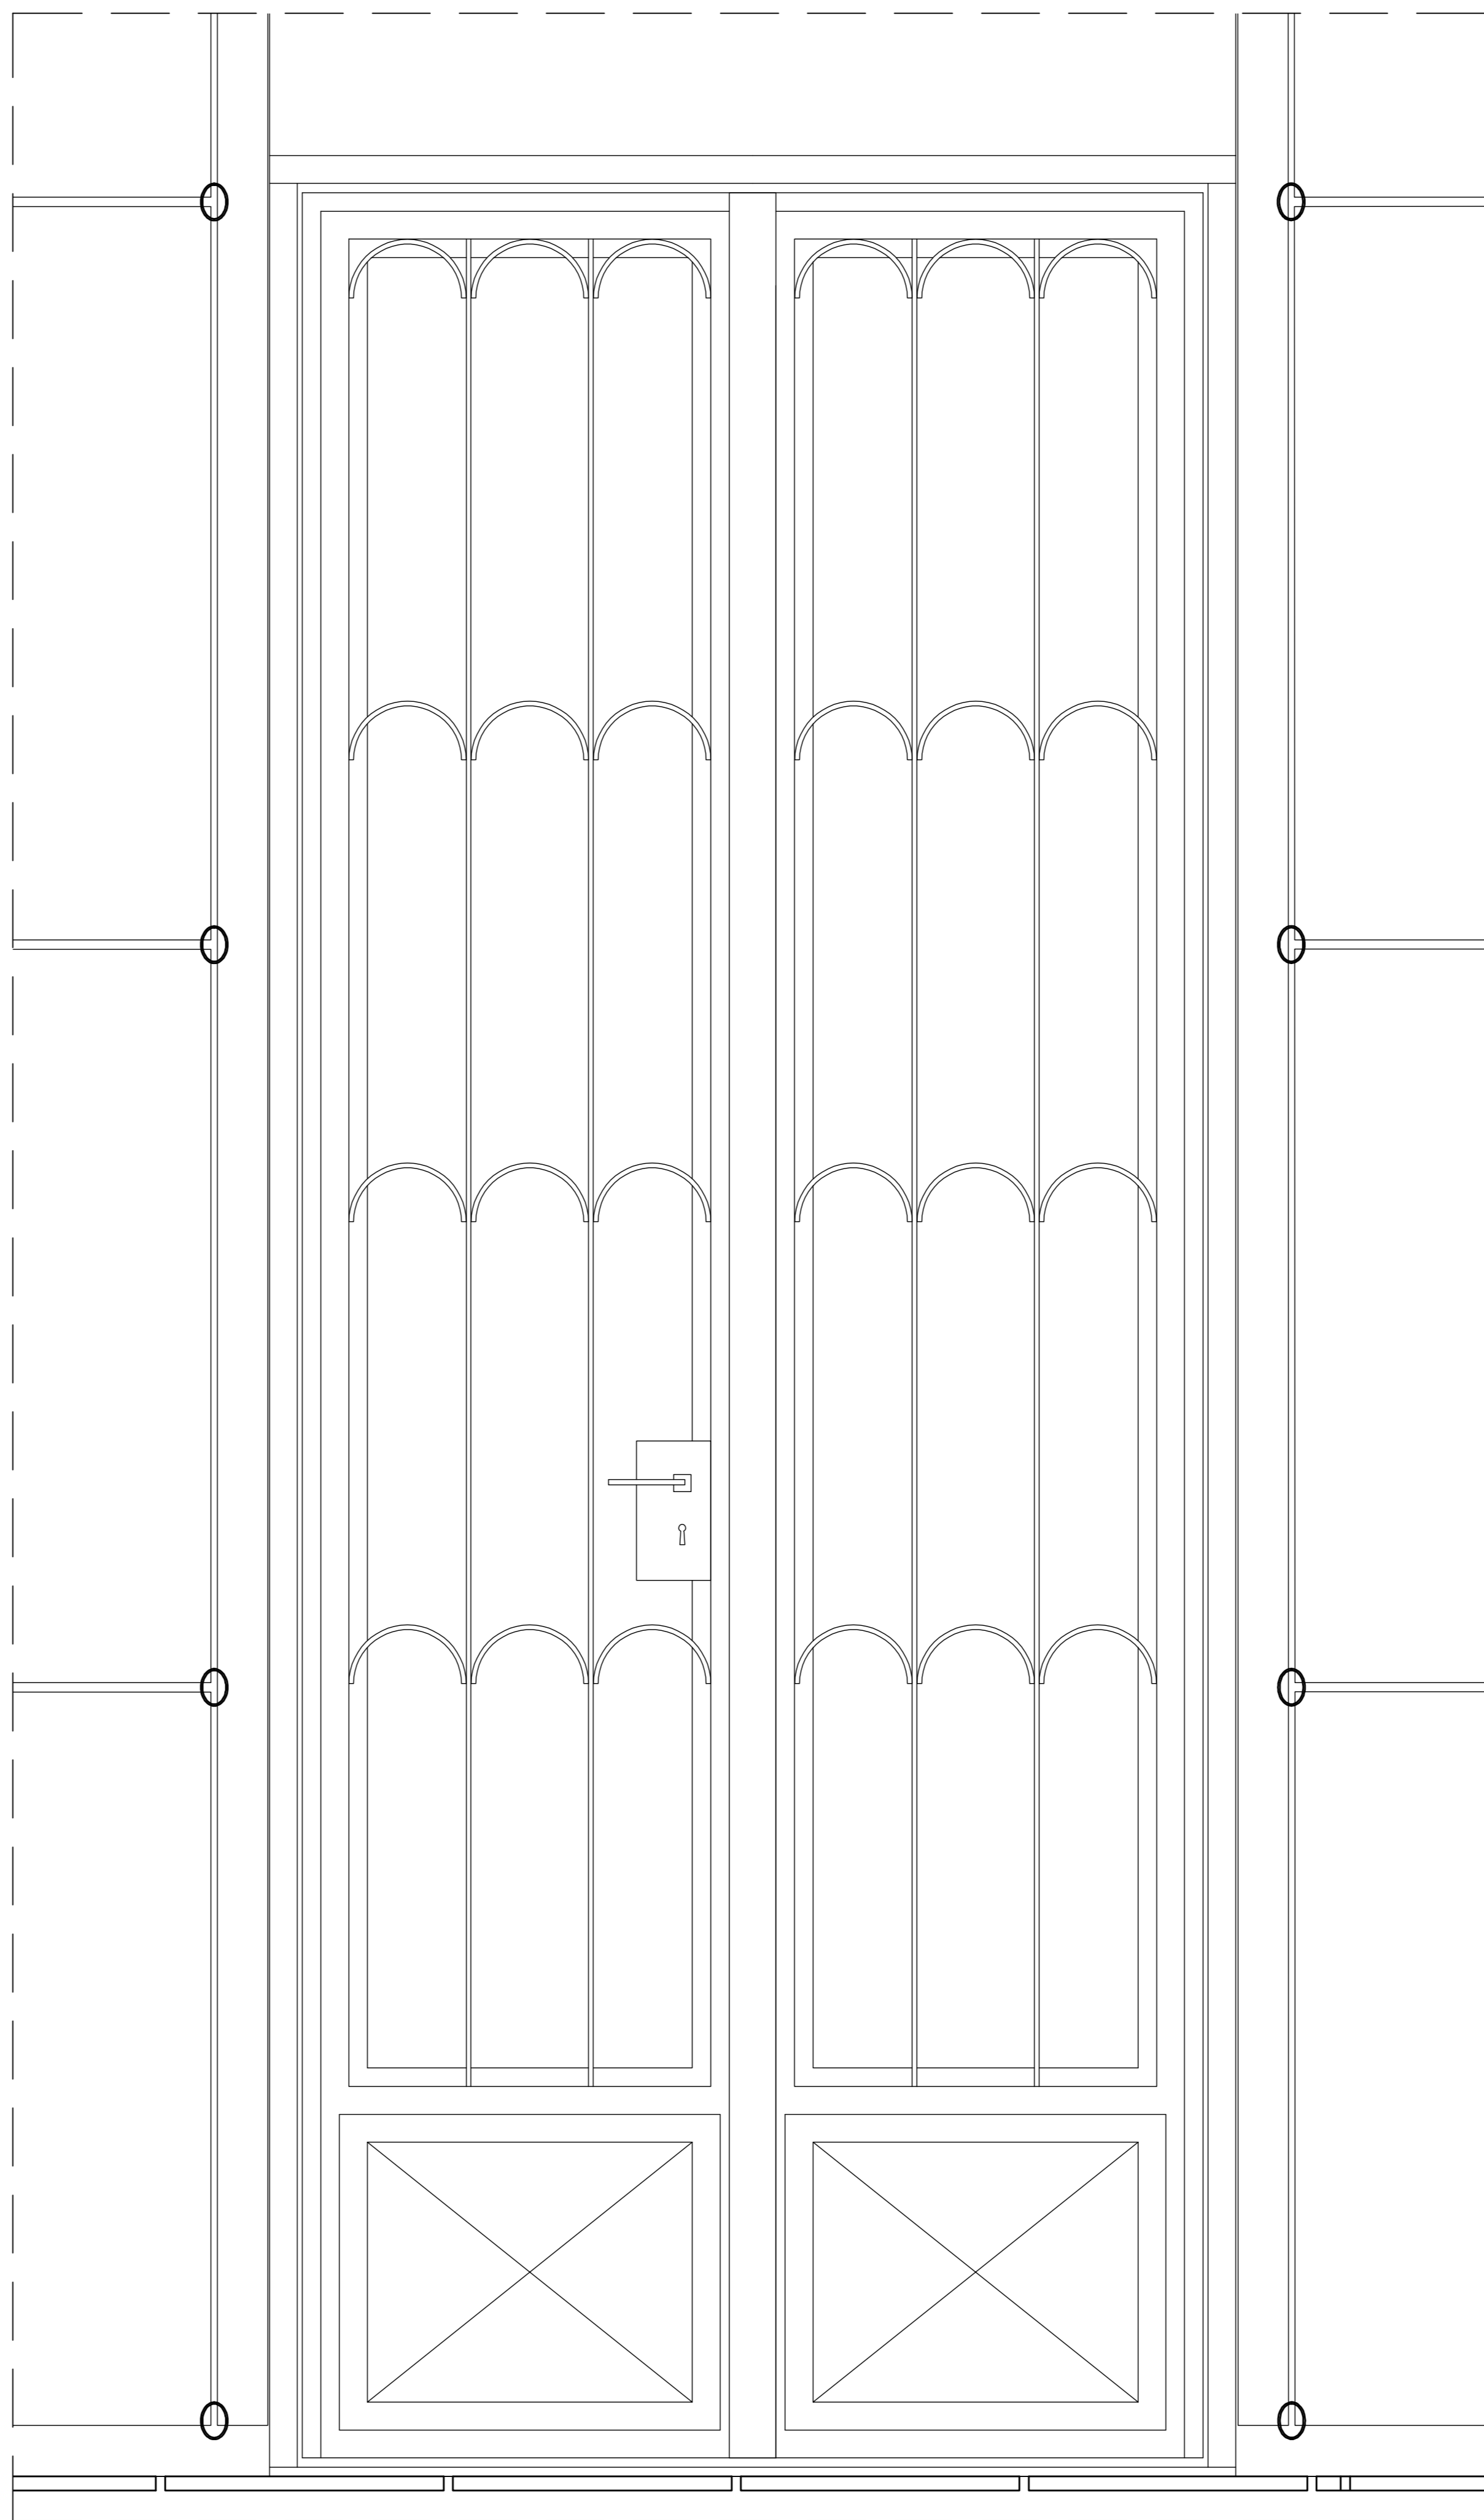

Prospetto scala 1:5

PARTICOLARE B

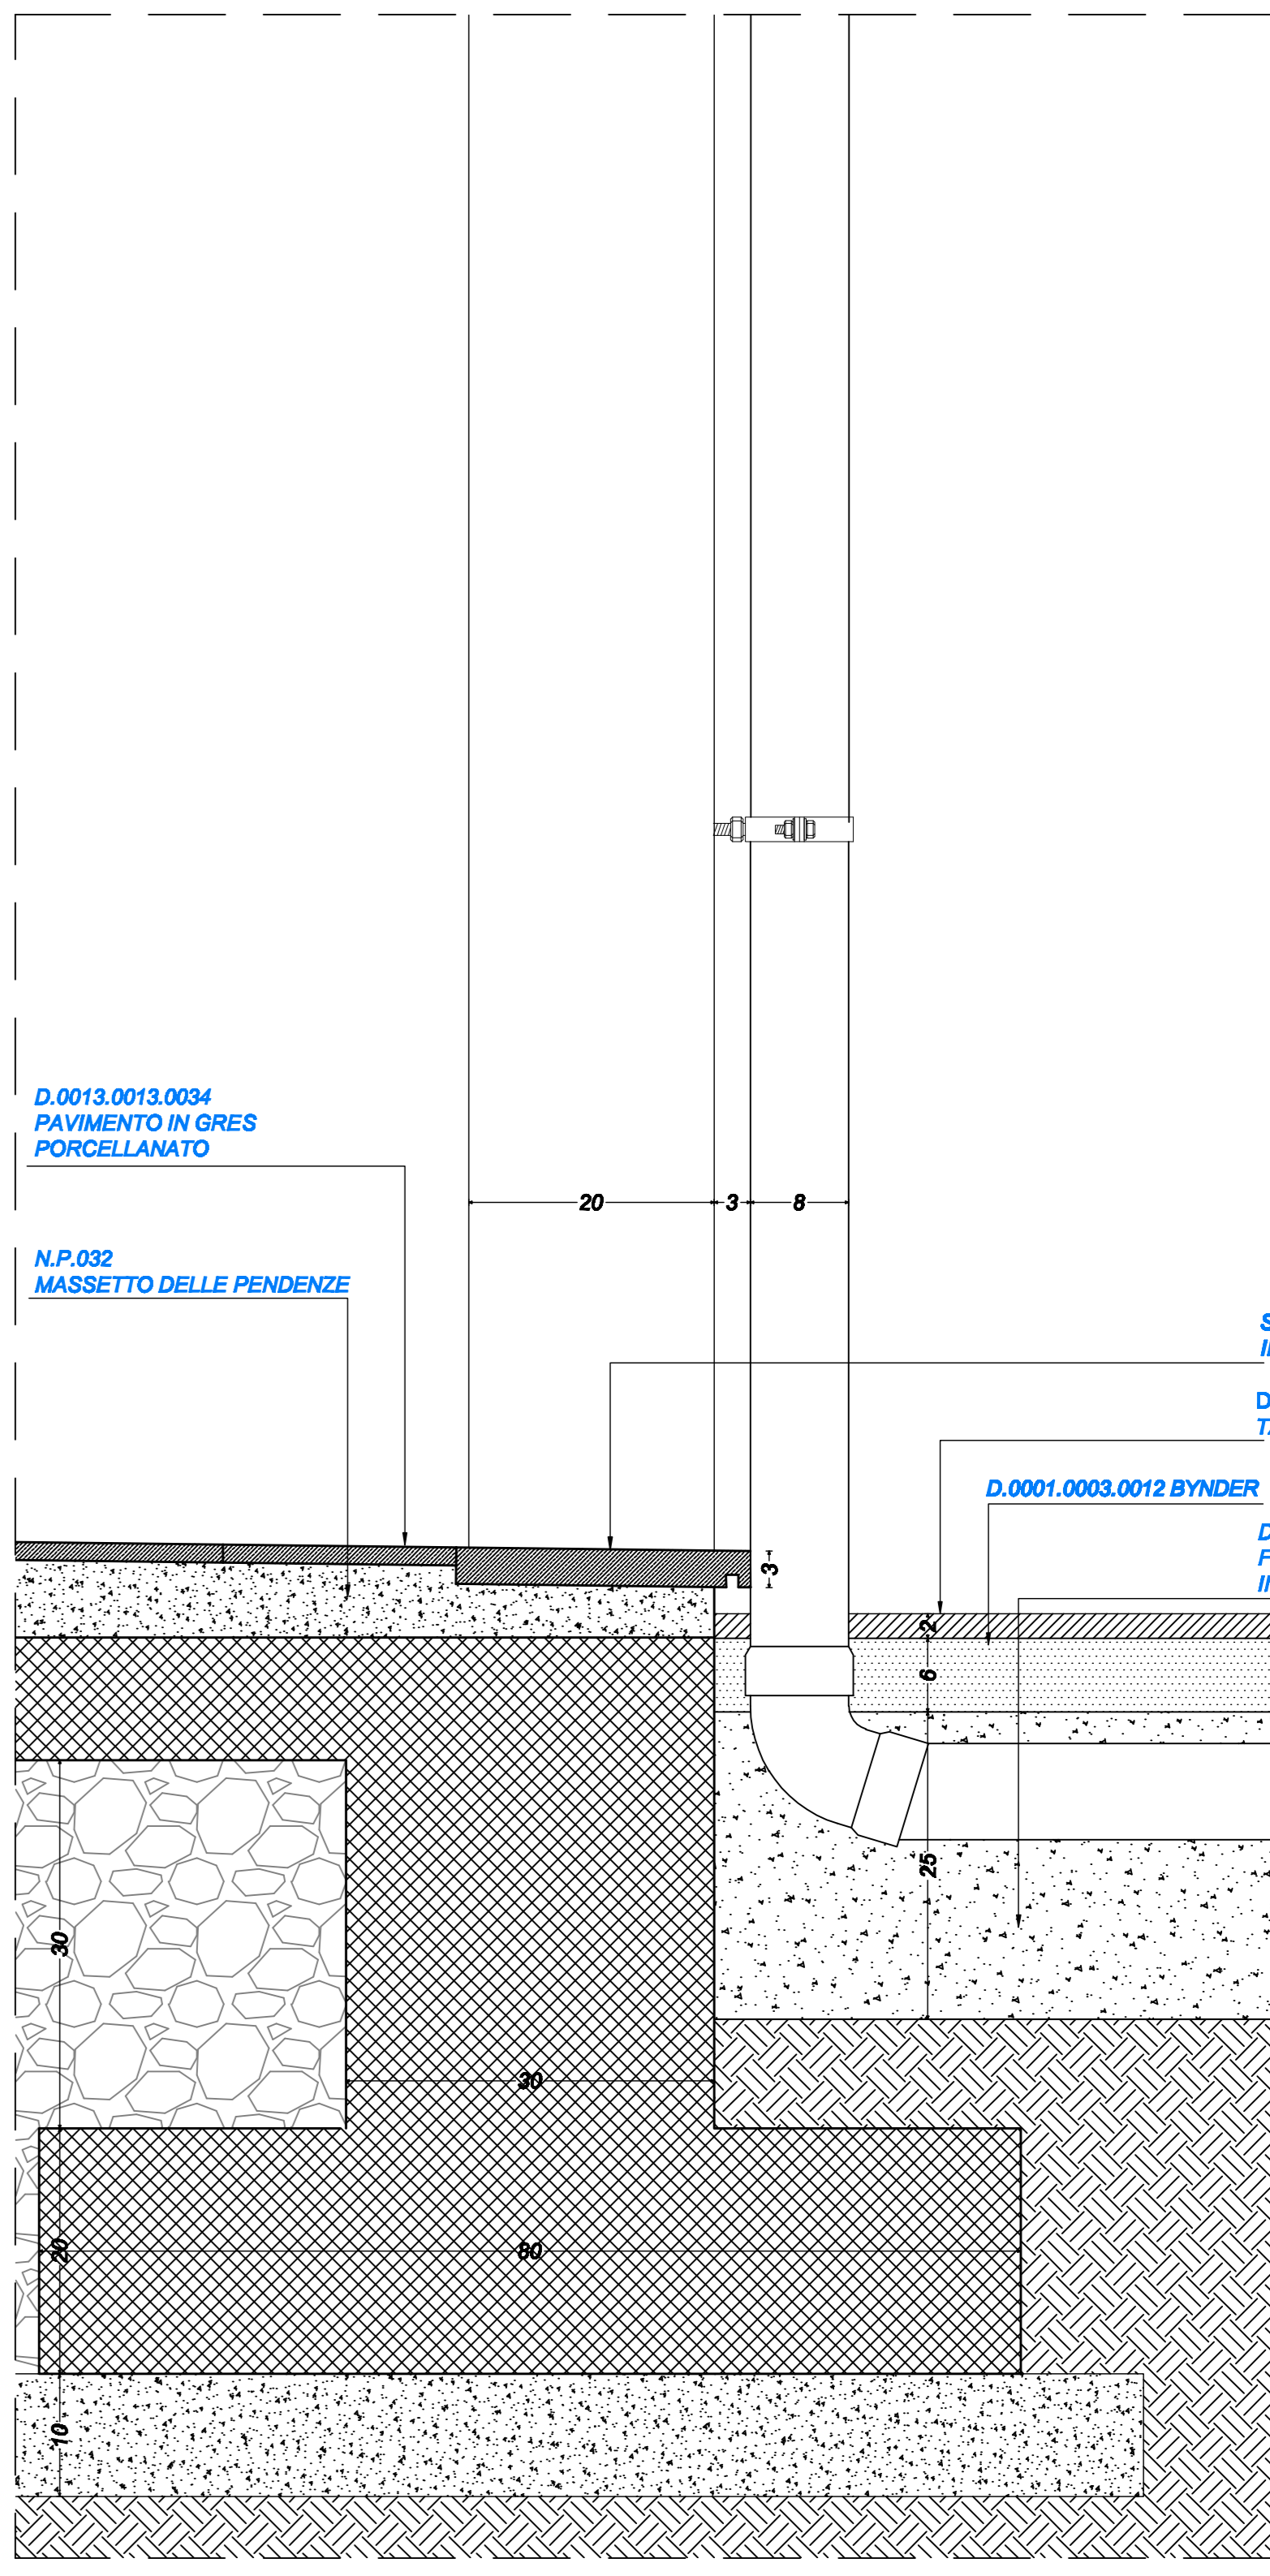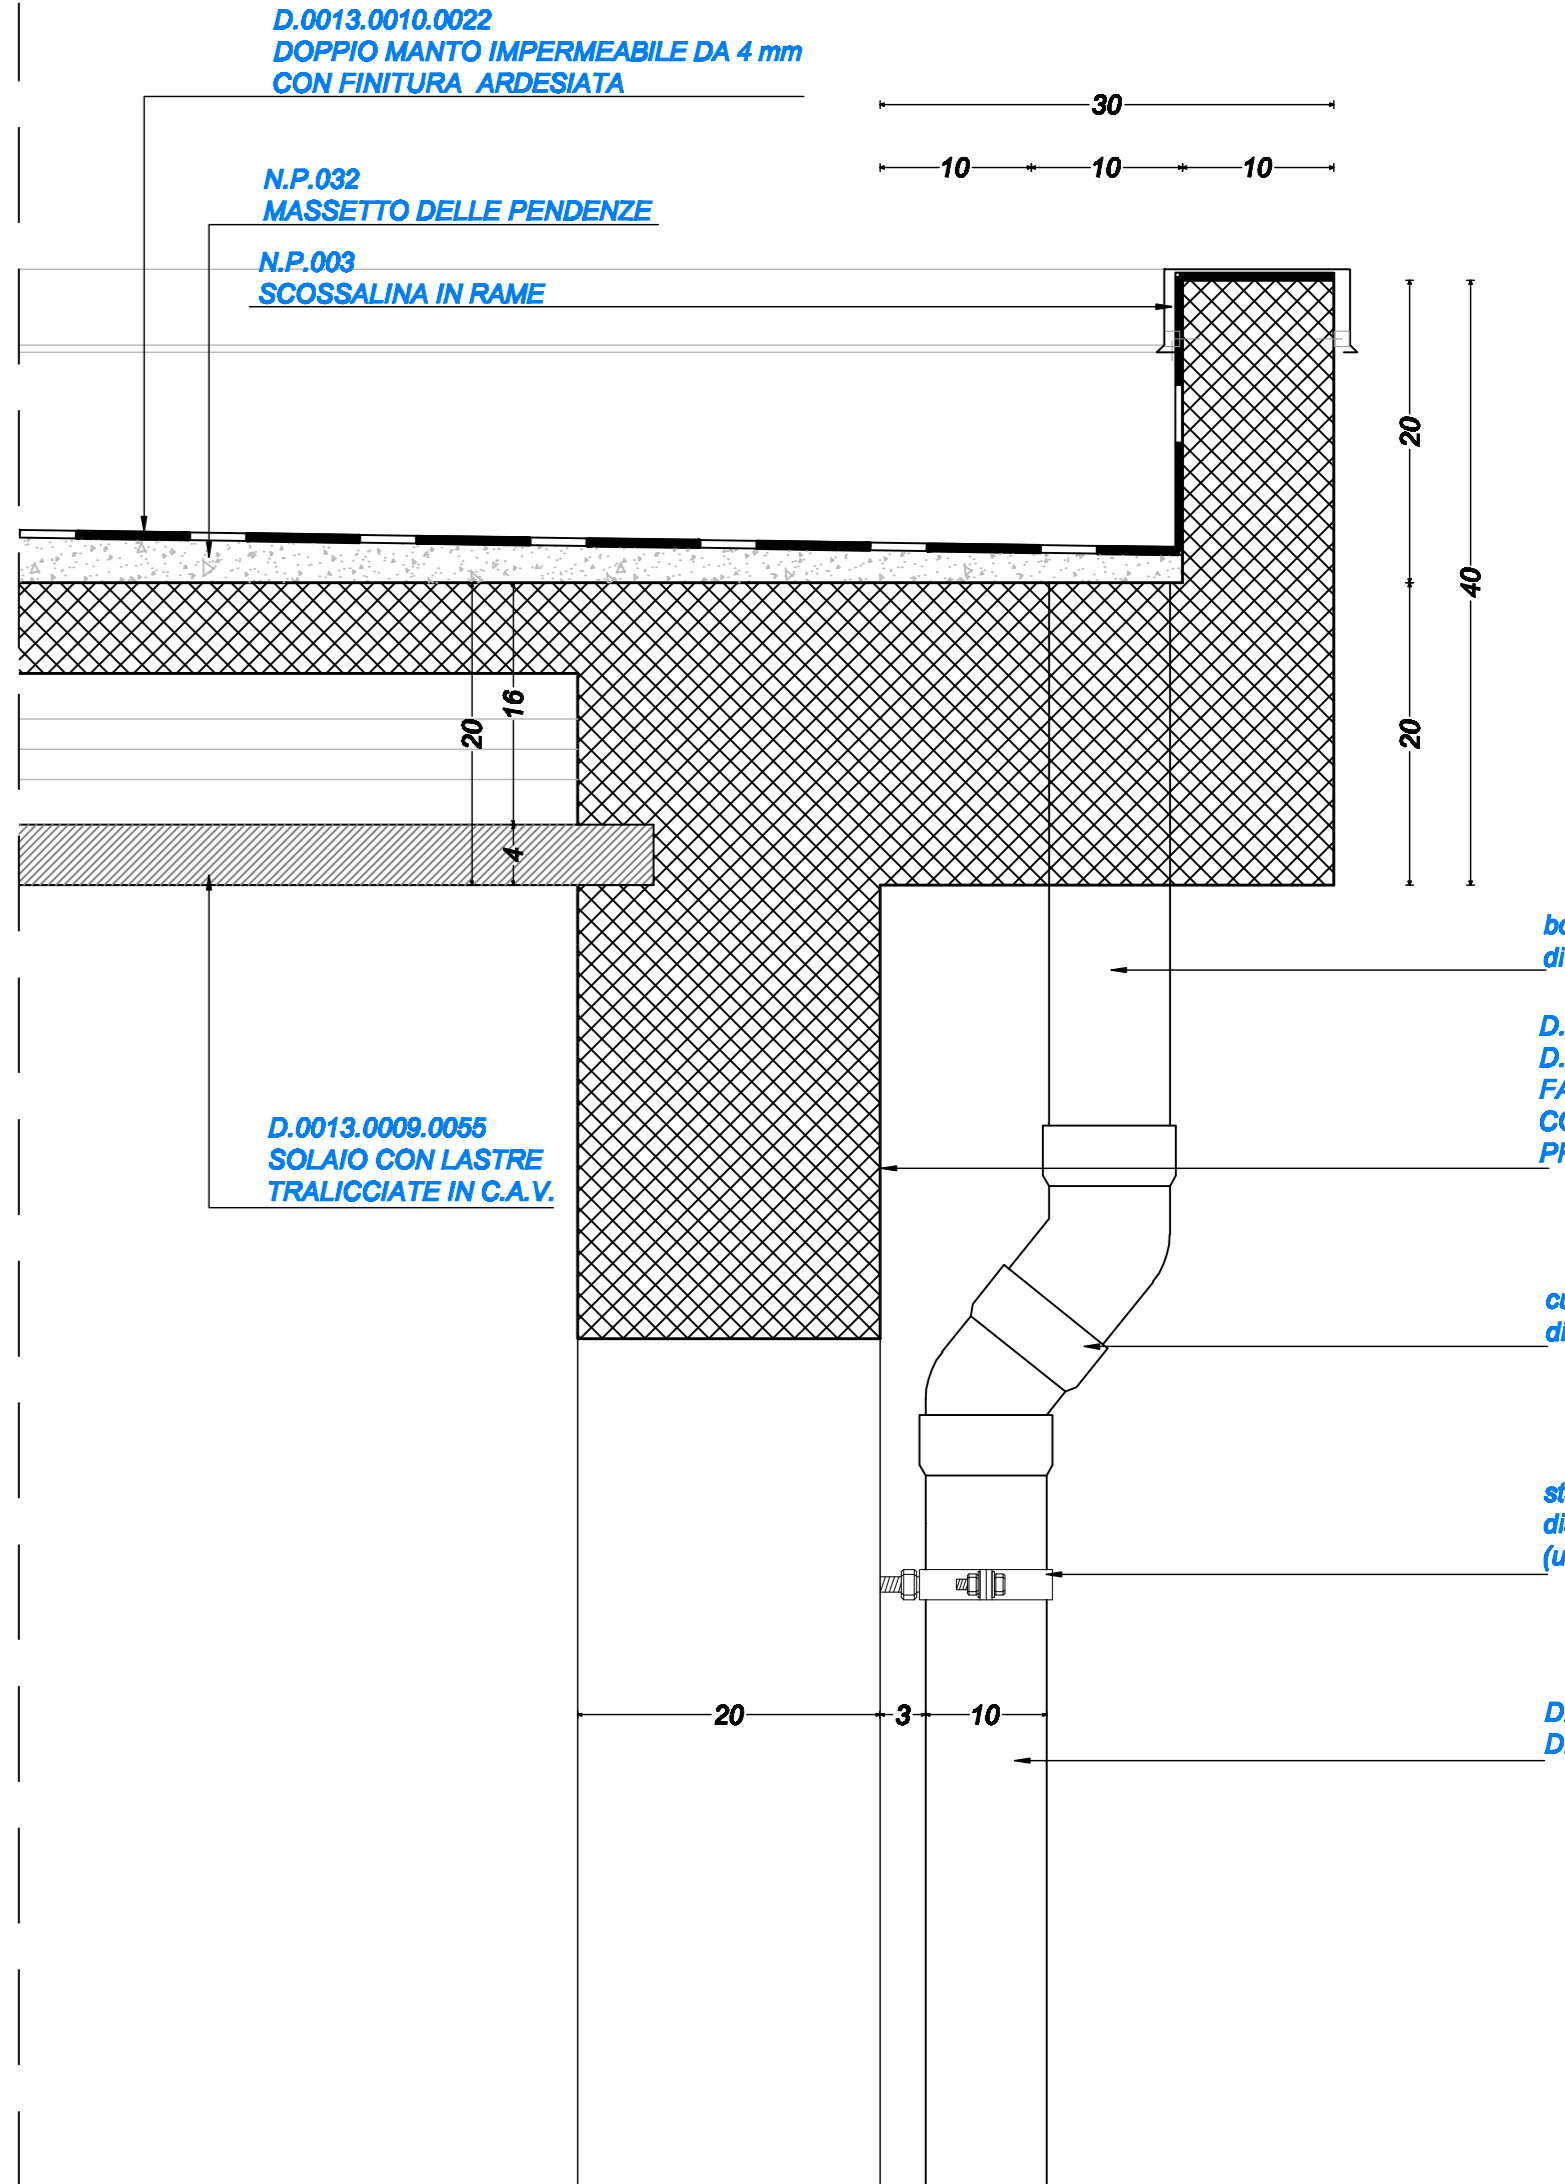

Sezione CC' scala 1:5