

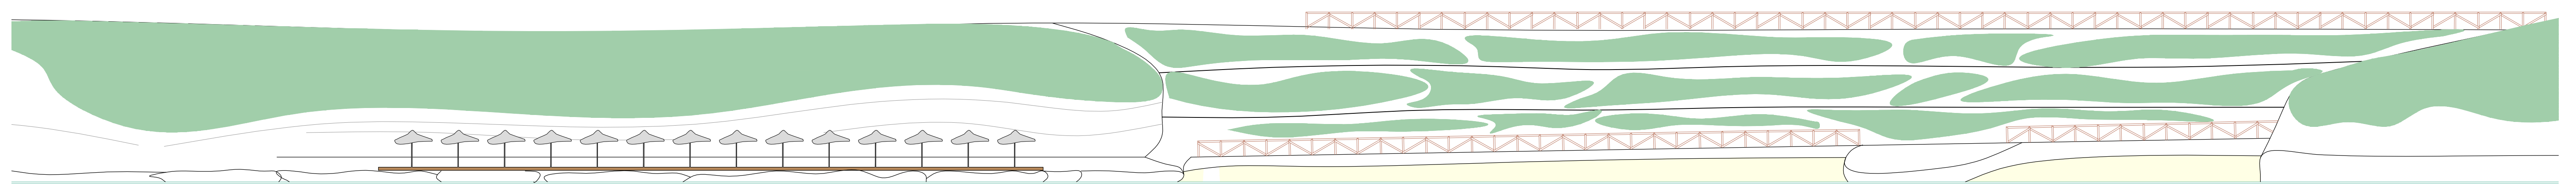


Località LA FARRIZZA:


Concessione CDS_04: Piattaforma balneare per noleggio ombrelloni, sdraio, lettini su pedana lignea

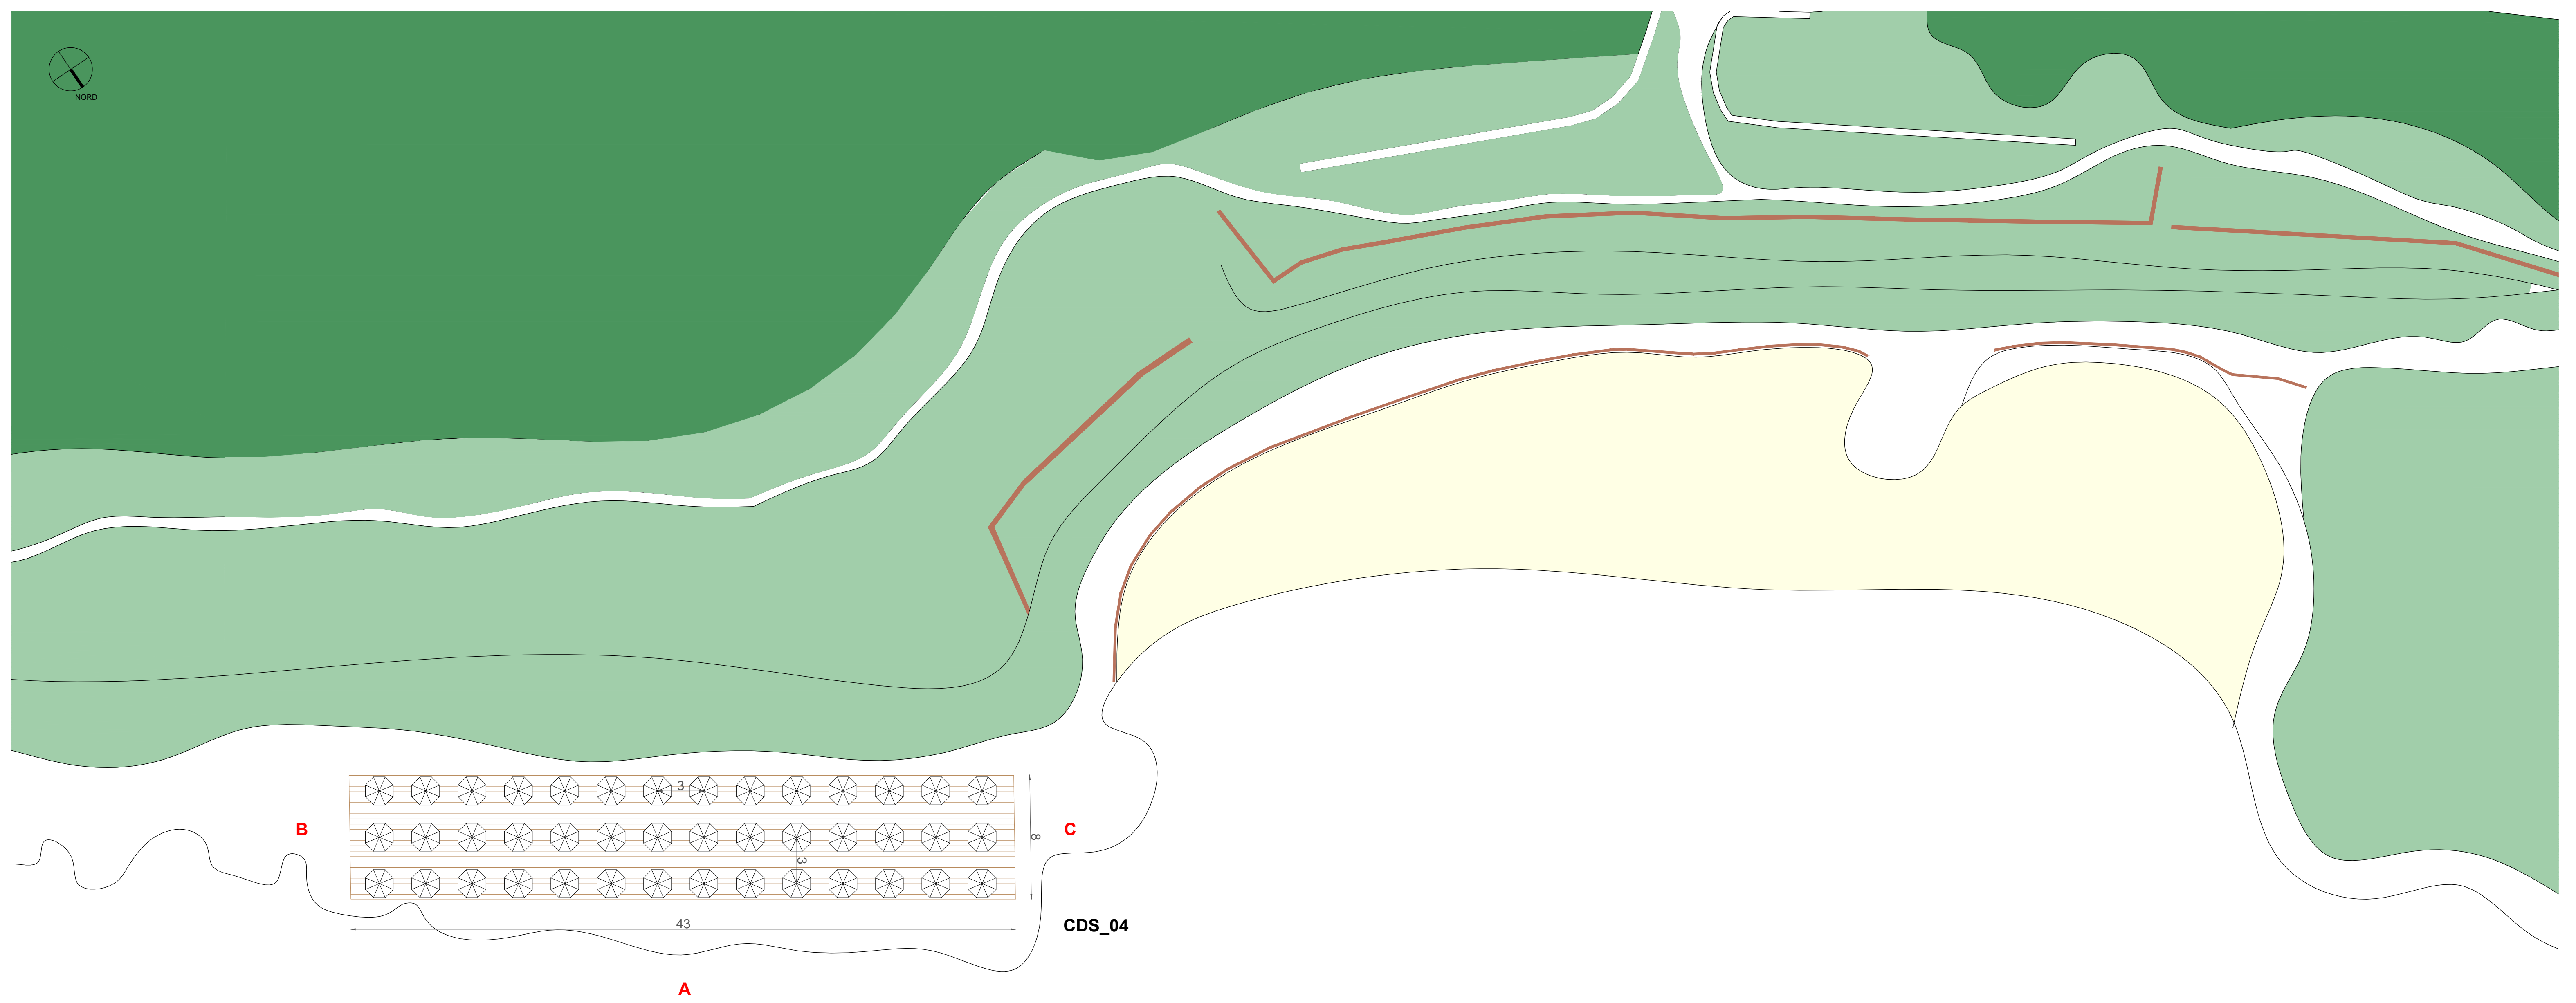

PROSPETTO A

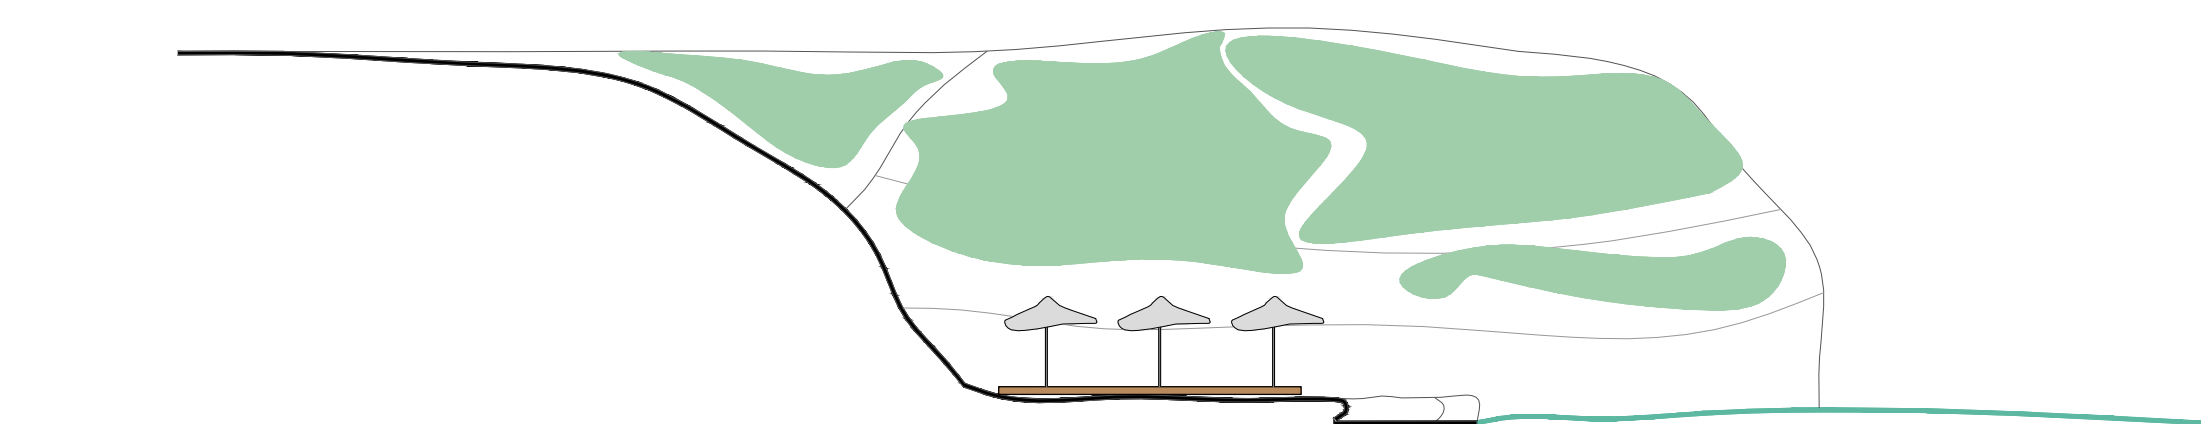


PROSPETTO B

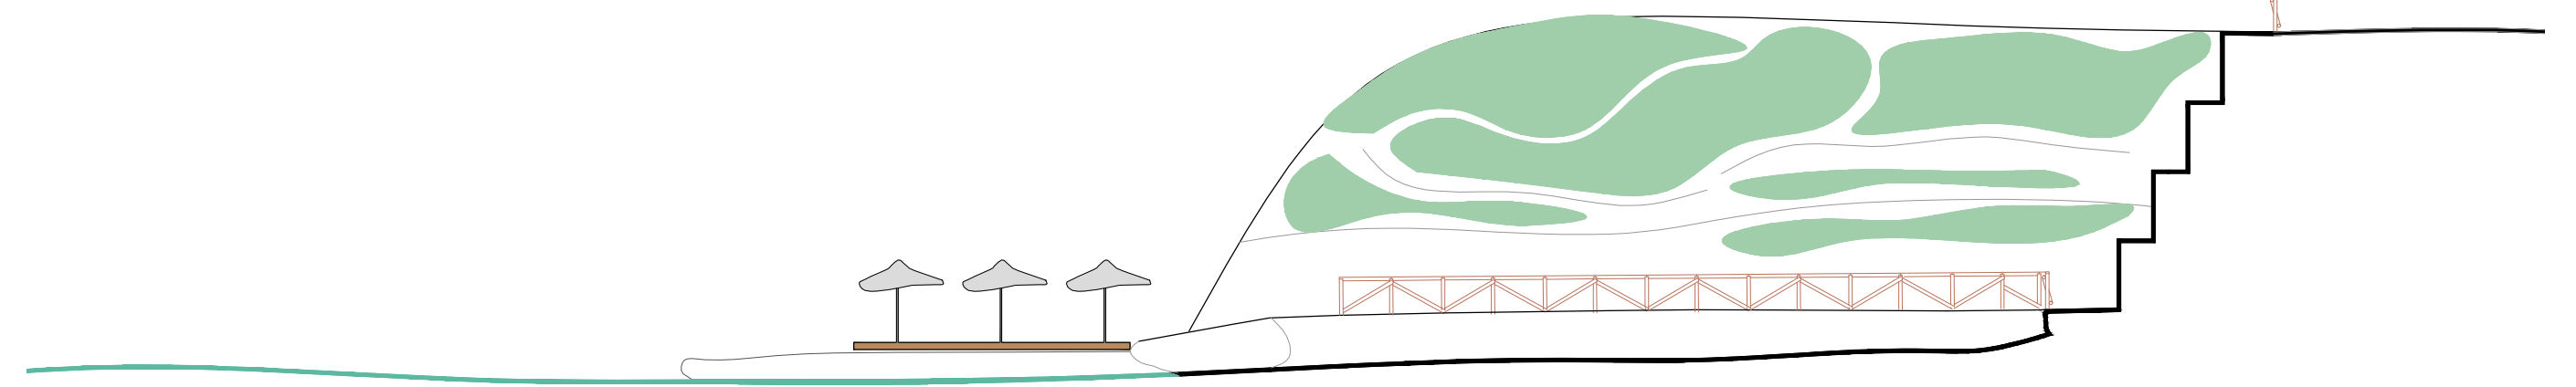


PROSPETTO C

Località PLATAMONA:


Concessione CDM_05: Scuola di vela con corridoio di lancio

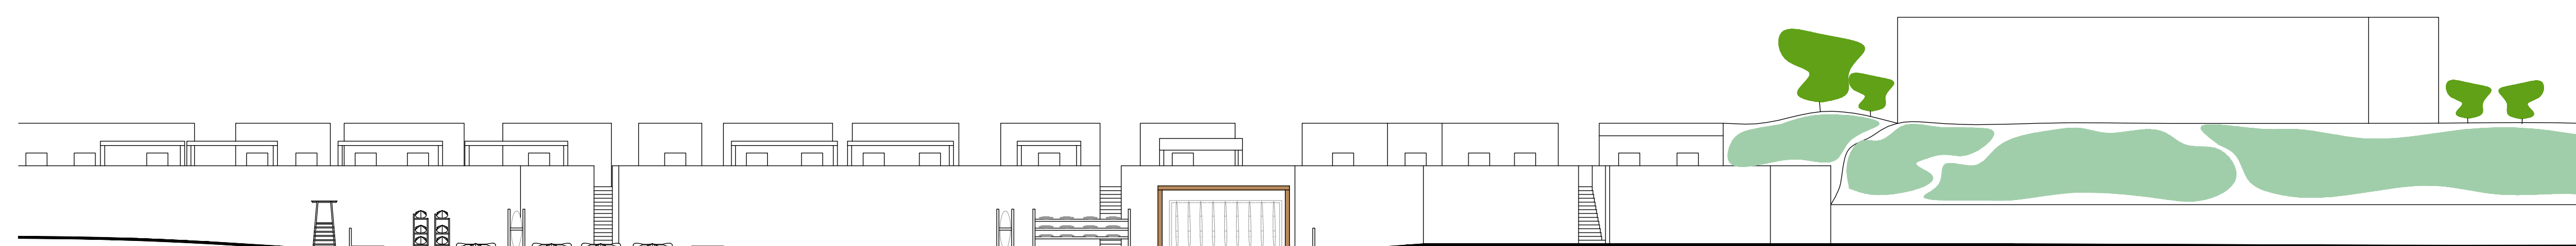

PROSPETTO A

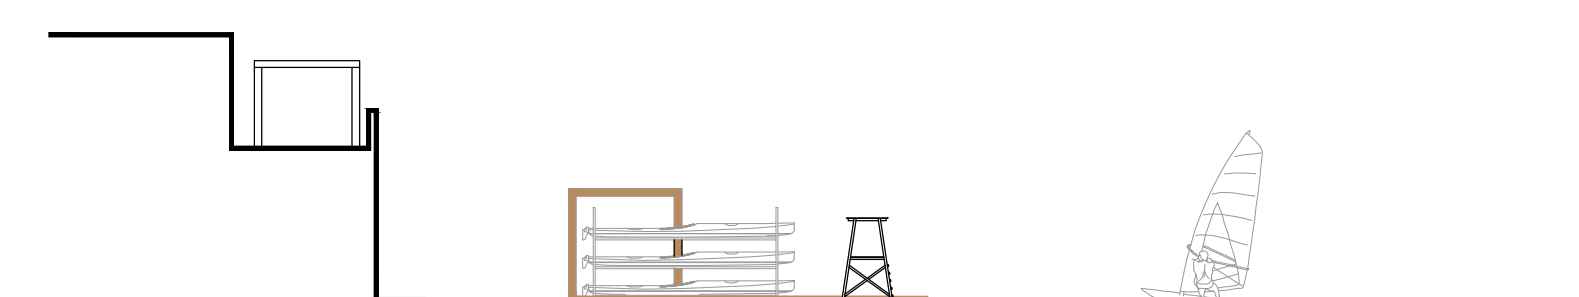

PROSPETTO B

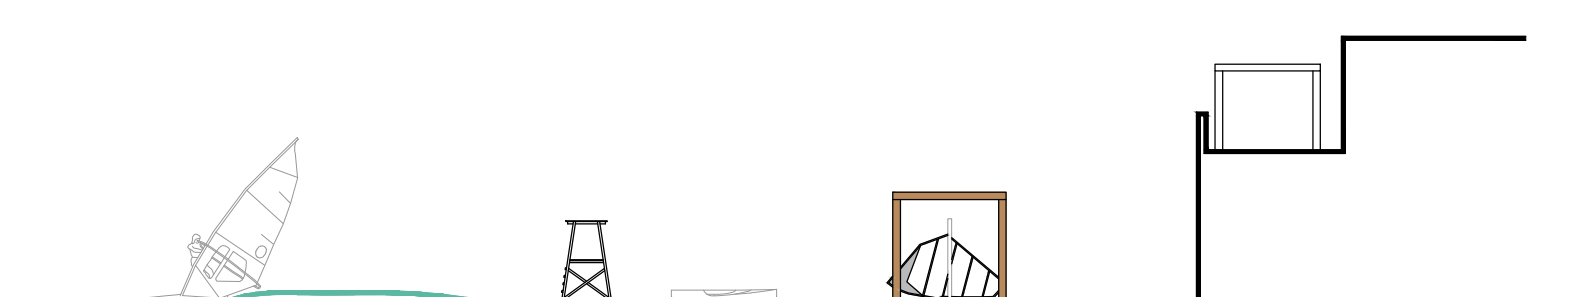

PROSPETTO C



Piano di Utilizzo dei Litorali

L.R. n.9 del 12.06.2006 Art.41
Deliberazione della G.R. n.10/28 del 17 marzo 2015



STATO DI PROGETTO

TAV. 8b
Progetto base delle aree da affidare in concessione
scala 1:200

Il Sindaco
Sean Christian Wheeler
Vicesindaco - Assessore
Marcello Zirulia

Responsabile Unico del Procedimento
Arch. Cristina Sirigu

