


ALLEGATO A- PIANTINA STALLI COMMERCIO 2022

TAV.17) PASSEGGIATA COPERTA-VIA MARE -Deliberazione n°96 del 26/05/2022 stallo TOAL N°29

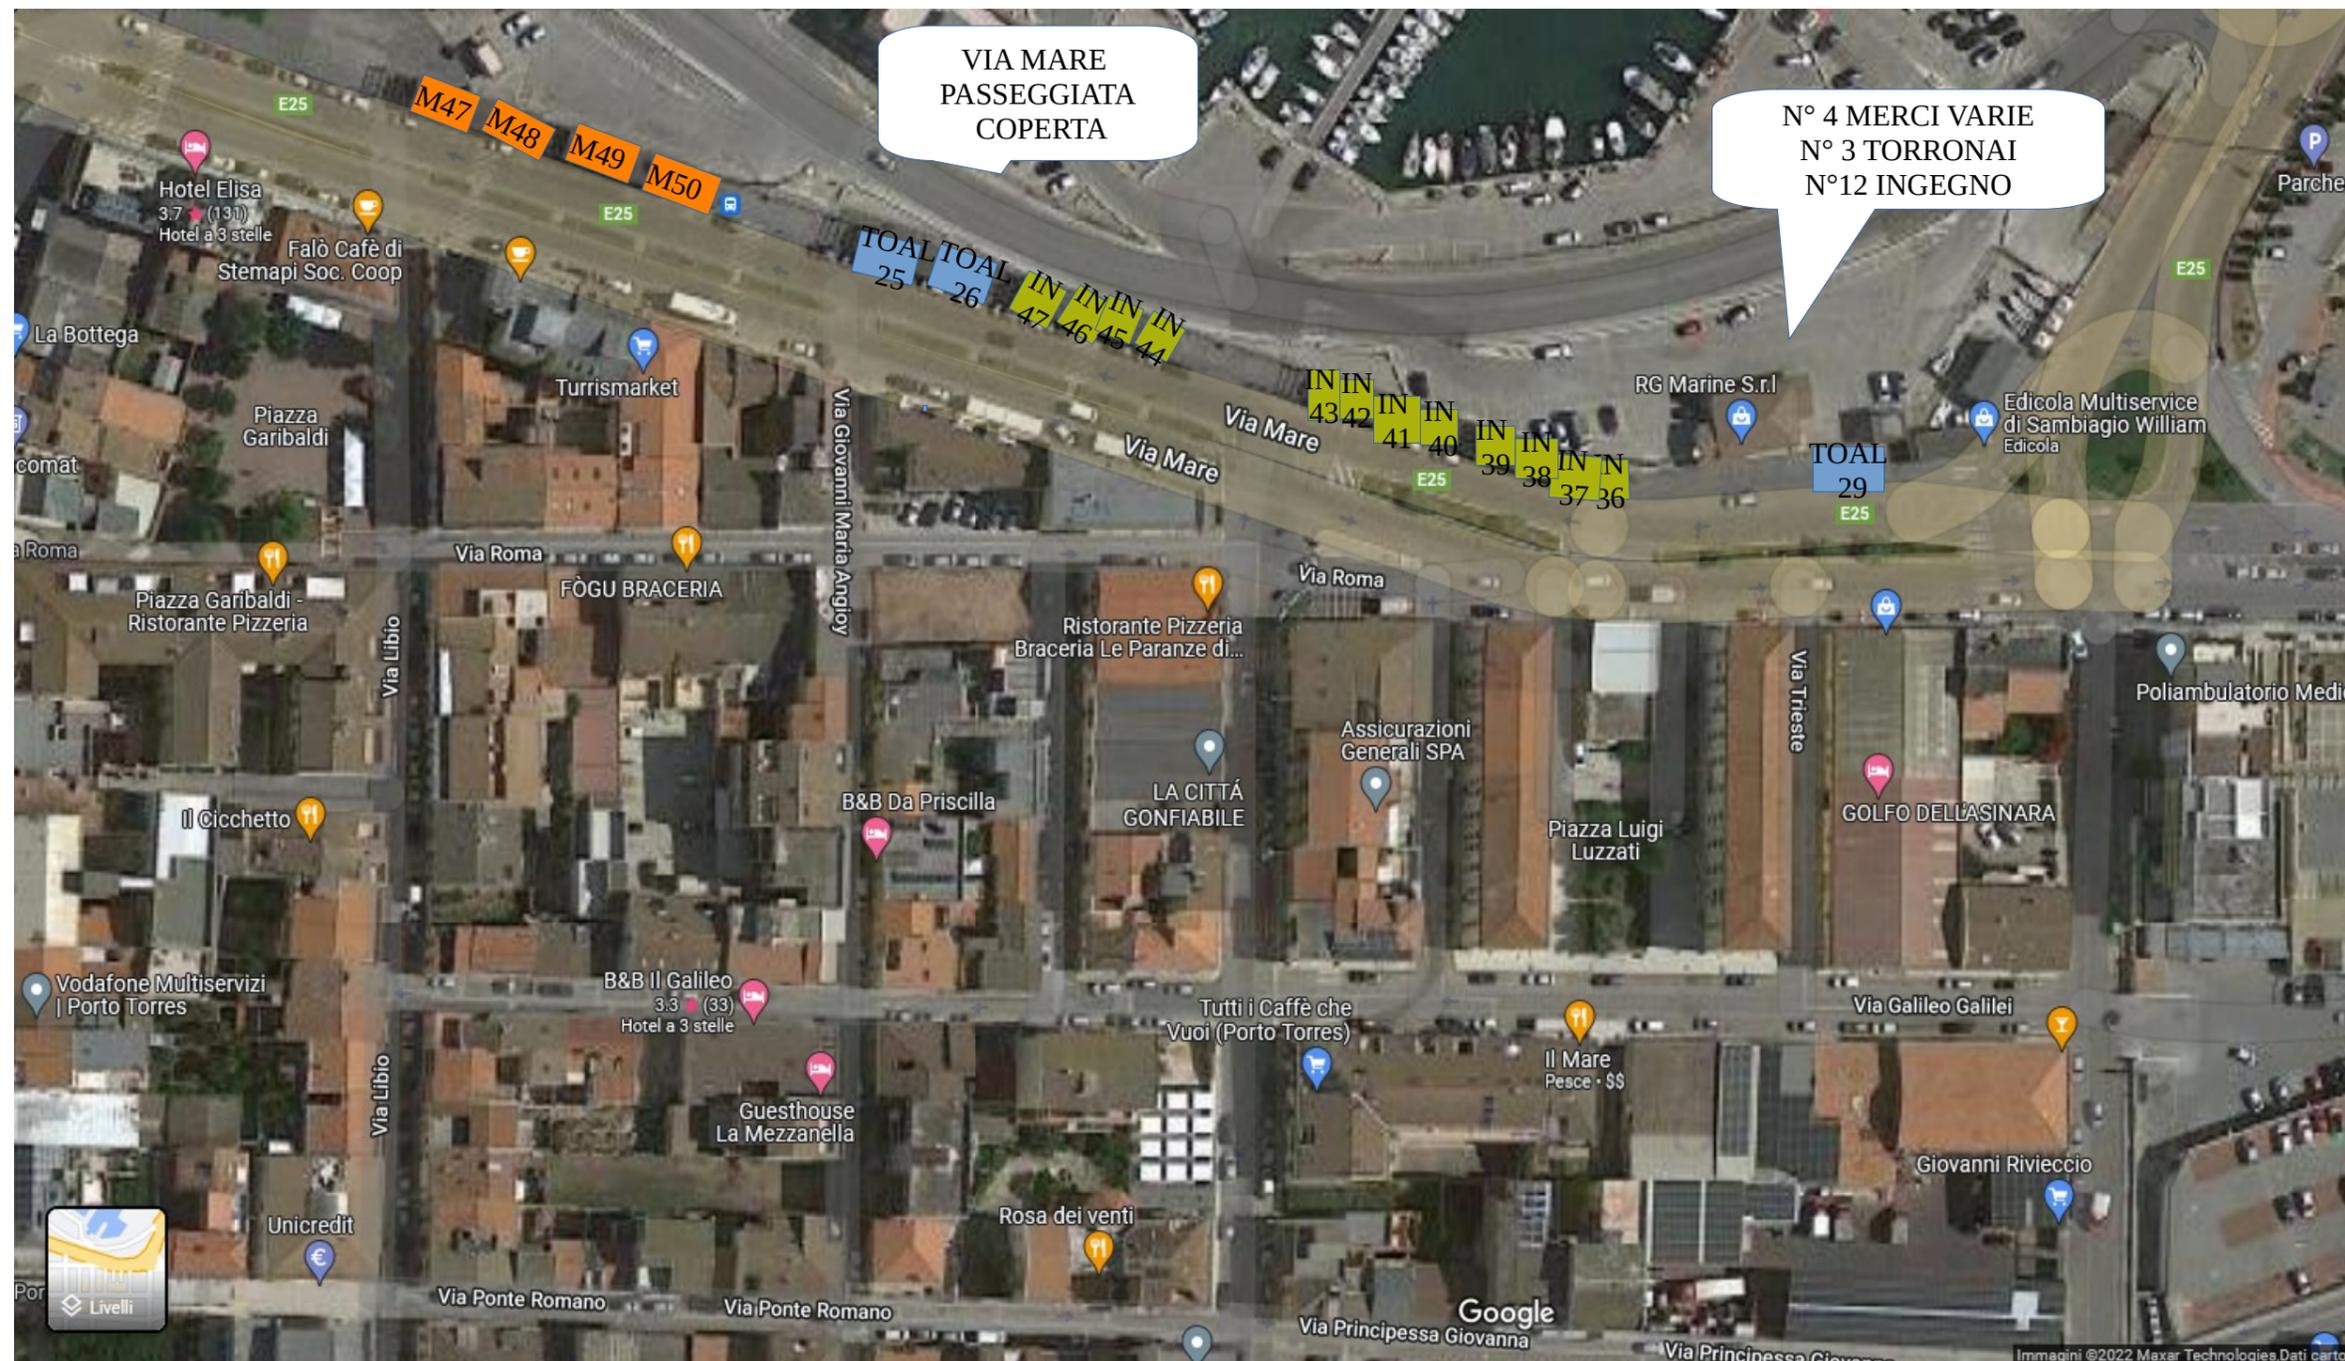

- stallo dal n° 36 al numero 47 (IN) Passeggiata coperta n° 12 stalli (IN)- dimensioni mt 3 x mt 3 la postazione risulta essere al centro del porticato costituita da tetto coperto - distanza tra gli stalli metri due.
- stalli TOAL 25/26/29 dimensioni mt 7 x mt 3 distanza tra gli stalli metri due. (utilizzo dei due porticati)- Stallo TOAL N° 29 esterno hai porticati (SPOSTAMENTO COME DA DELIBERAZIONE N° 96 DEL 26/05/2022 Lo stallo risulta essere tra il negozio Nautico RG MARINE e il self H24.
- Stalli n° M 47/48/49/50 dimensioni mt 7 x mt 3 distanza tra gli stalli metri due.(utilizzo dei due porticati)

**Per le Opere dell'ingegno (IN) lo stallo misura mt 3 x mt 3 - Obbligo di utilizzo di gazebo mt 3x mt 3
E' FATTO OBBLIGO CHE LO STALLO ASSEGNATO DEVE ESSERE SGOMBERO DALLE AUTO.
DOVRA' ESSERE LASCIATO UNO SPAZIO DI METRI 2 PER IL TRANSITO PEDONALE**