



PIANO SECONDO

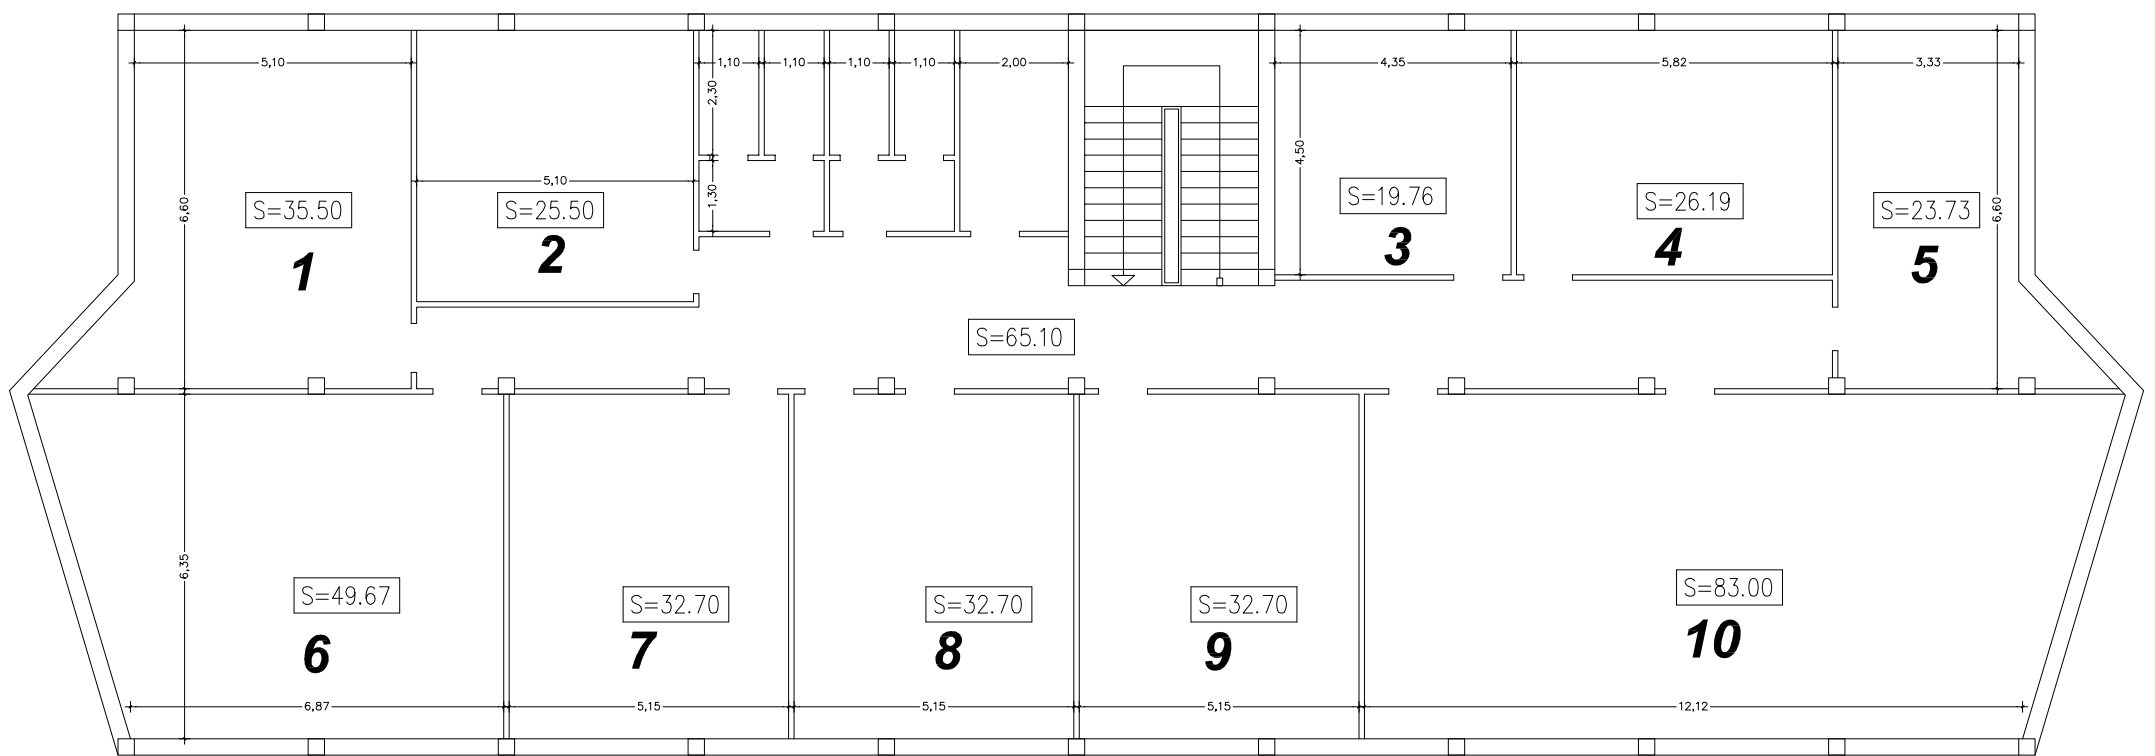

PIANO PRIMO MODIFICATO

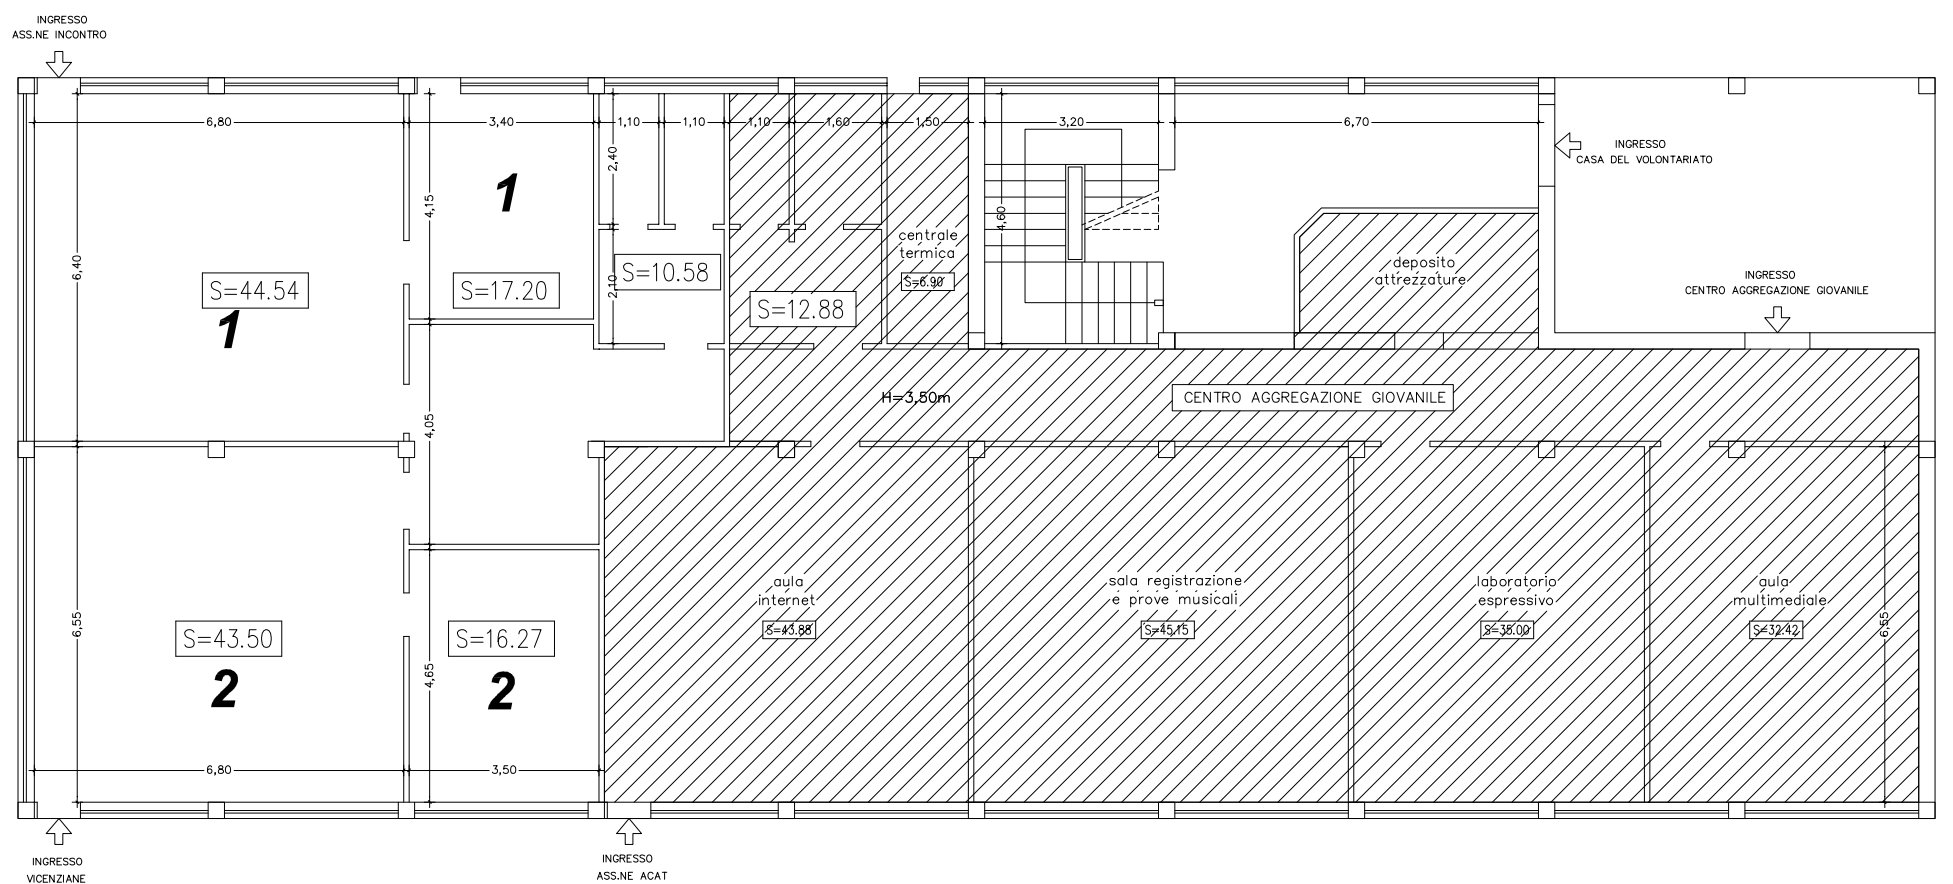

PIANO TERRA MODIFICATO