

**NUOVO CIMITERO COMUNALE**  
**PROGETTO ESECUTIVO 1° LOTTO**  
**3 FASE - 1° STRALCIO**

SPAZIO RISERVATO ALL'UFFICIO DELL'ENTE COMPETENTE

**OGGETTO:**

**Dettagli costruttivi 2**  
**1° stralcio 3<sup>a</sup> fase 1° lotto**

DATA: FEBBRAIO 2015

SCALE: 1:20-1:5

**TAVOLA:**  
**ArG 4.02**

**ITALSTUDI s.r.l.**  
Servizi di Ingegneria e  
Assetto del Territorio  
via E. d'Onofrio n°312 - 00155 Roma



DIRETTORE TECNICO

Ing. Oreste CURTI


Commissa	Livello Progetto	Specialistica	Progressivo	File
----------	------------------	---------------	-------------	------

Rev	Data	Descrizione	Autore


A TERMINI DI LEGGE E' SEVERAMENTE VIETATO RIPRODURRE O COMUNICARE A TERZI IL CONTENUTO DEL PRESENTE ELABORATO

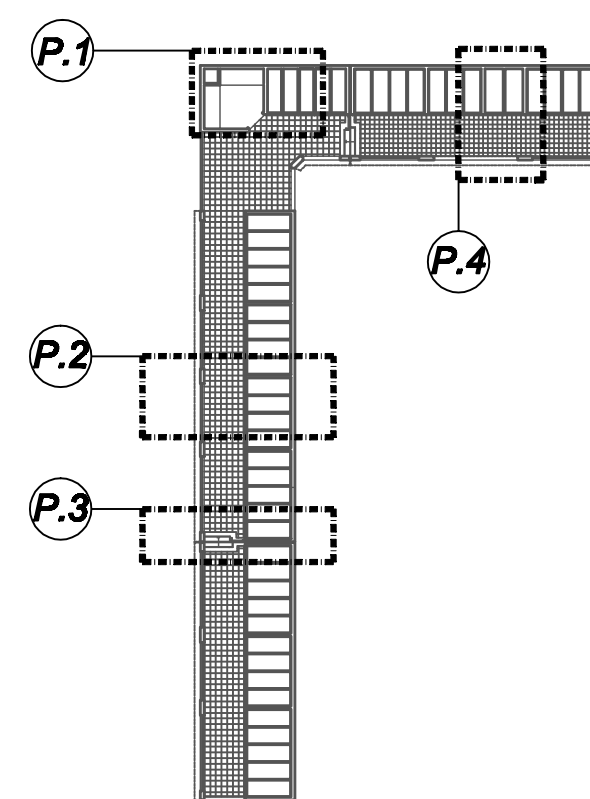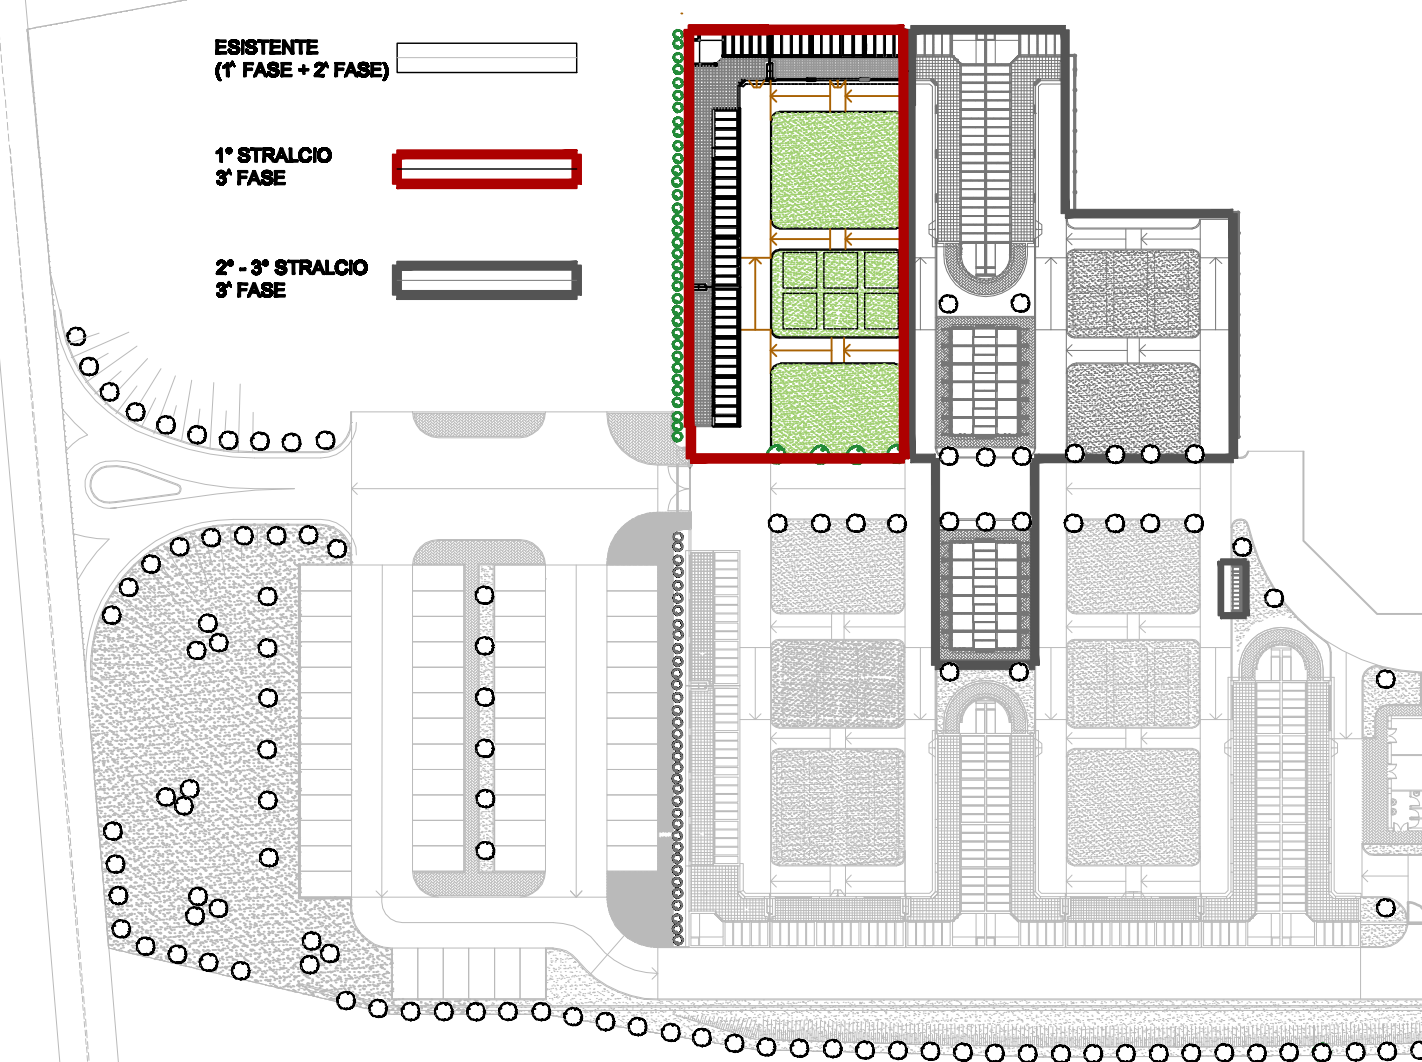

### PARTICOLARE 3

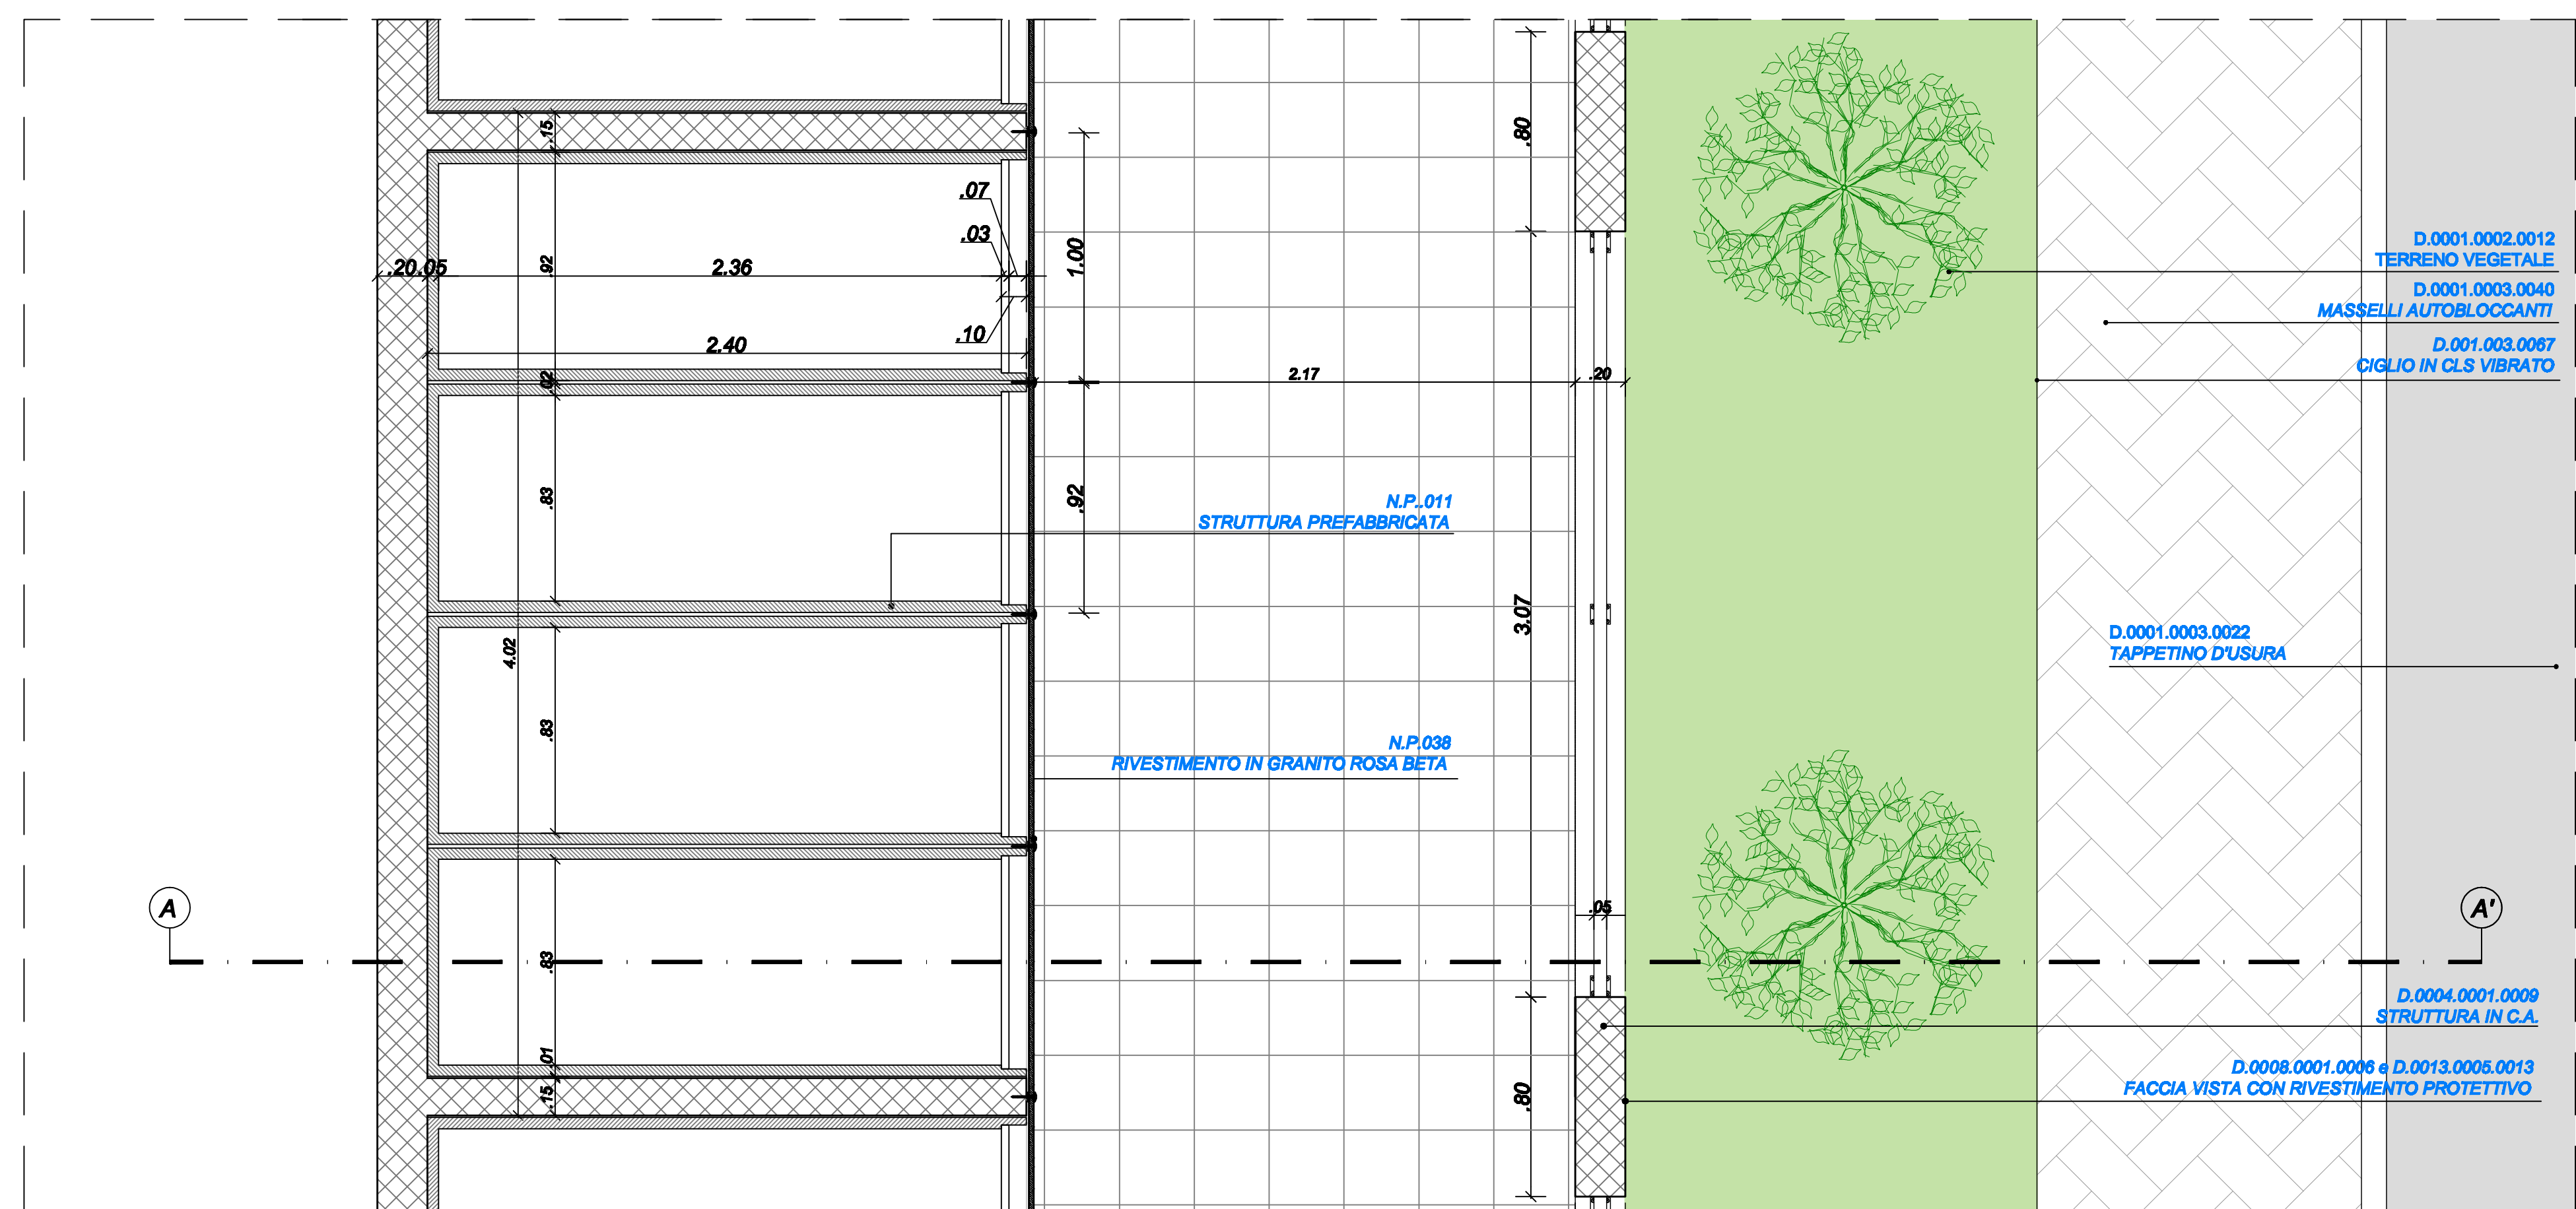


**Pianta scala 1:20**

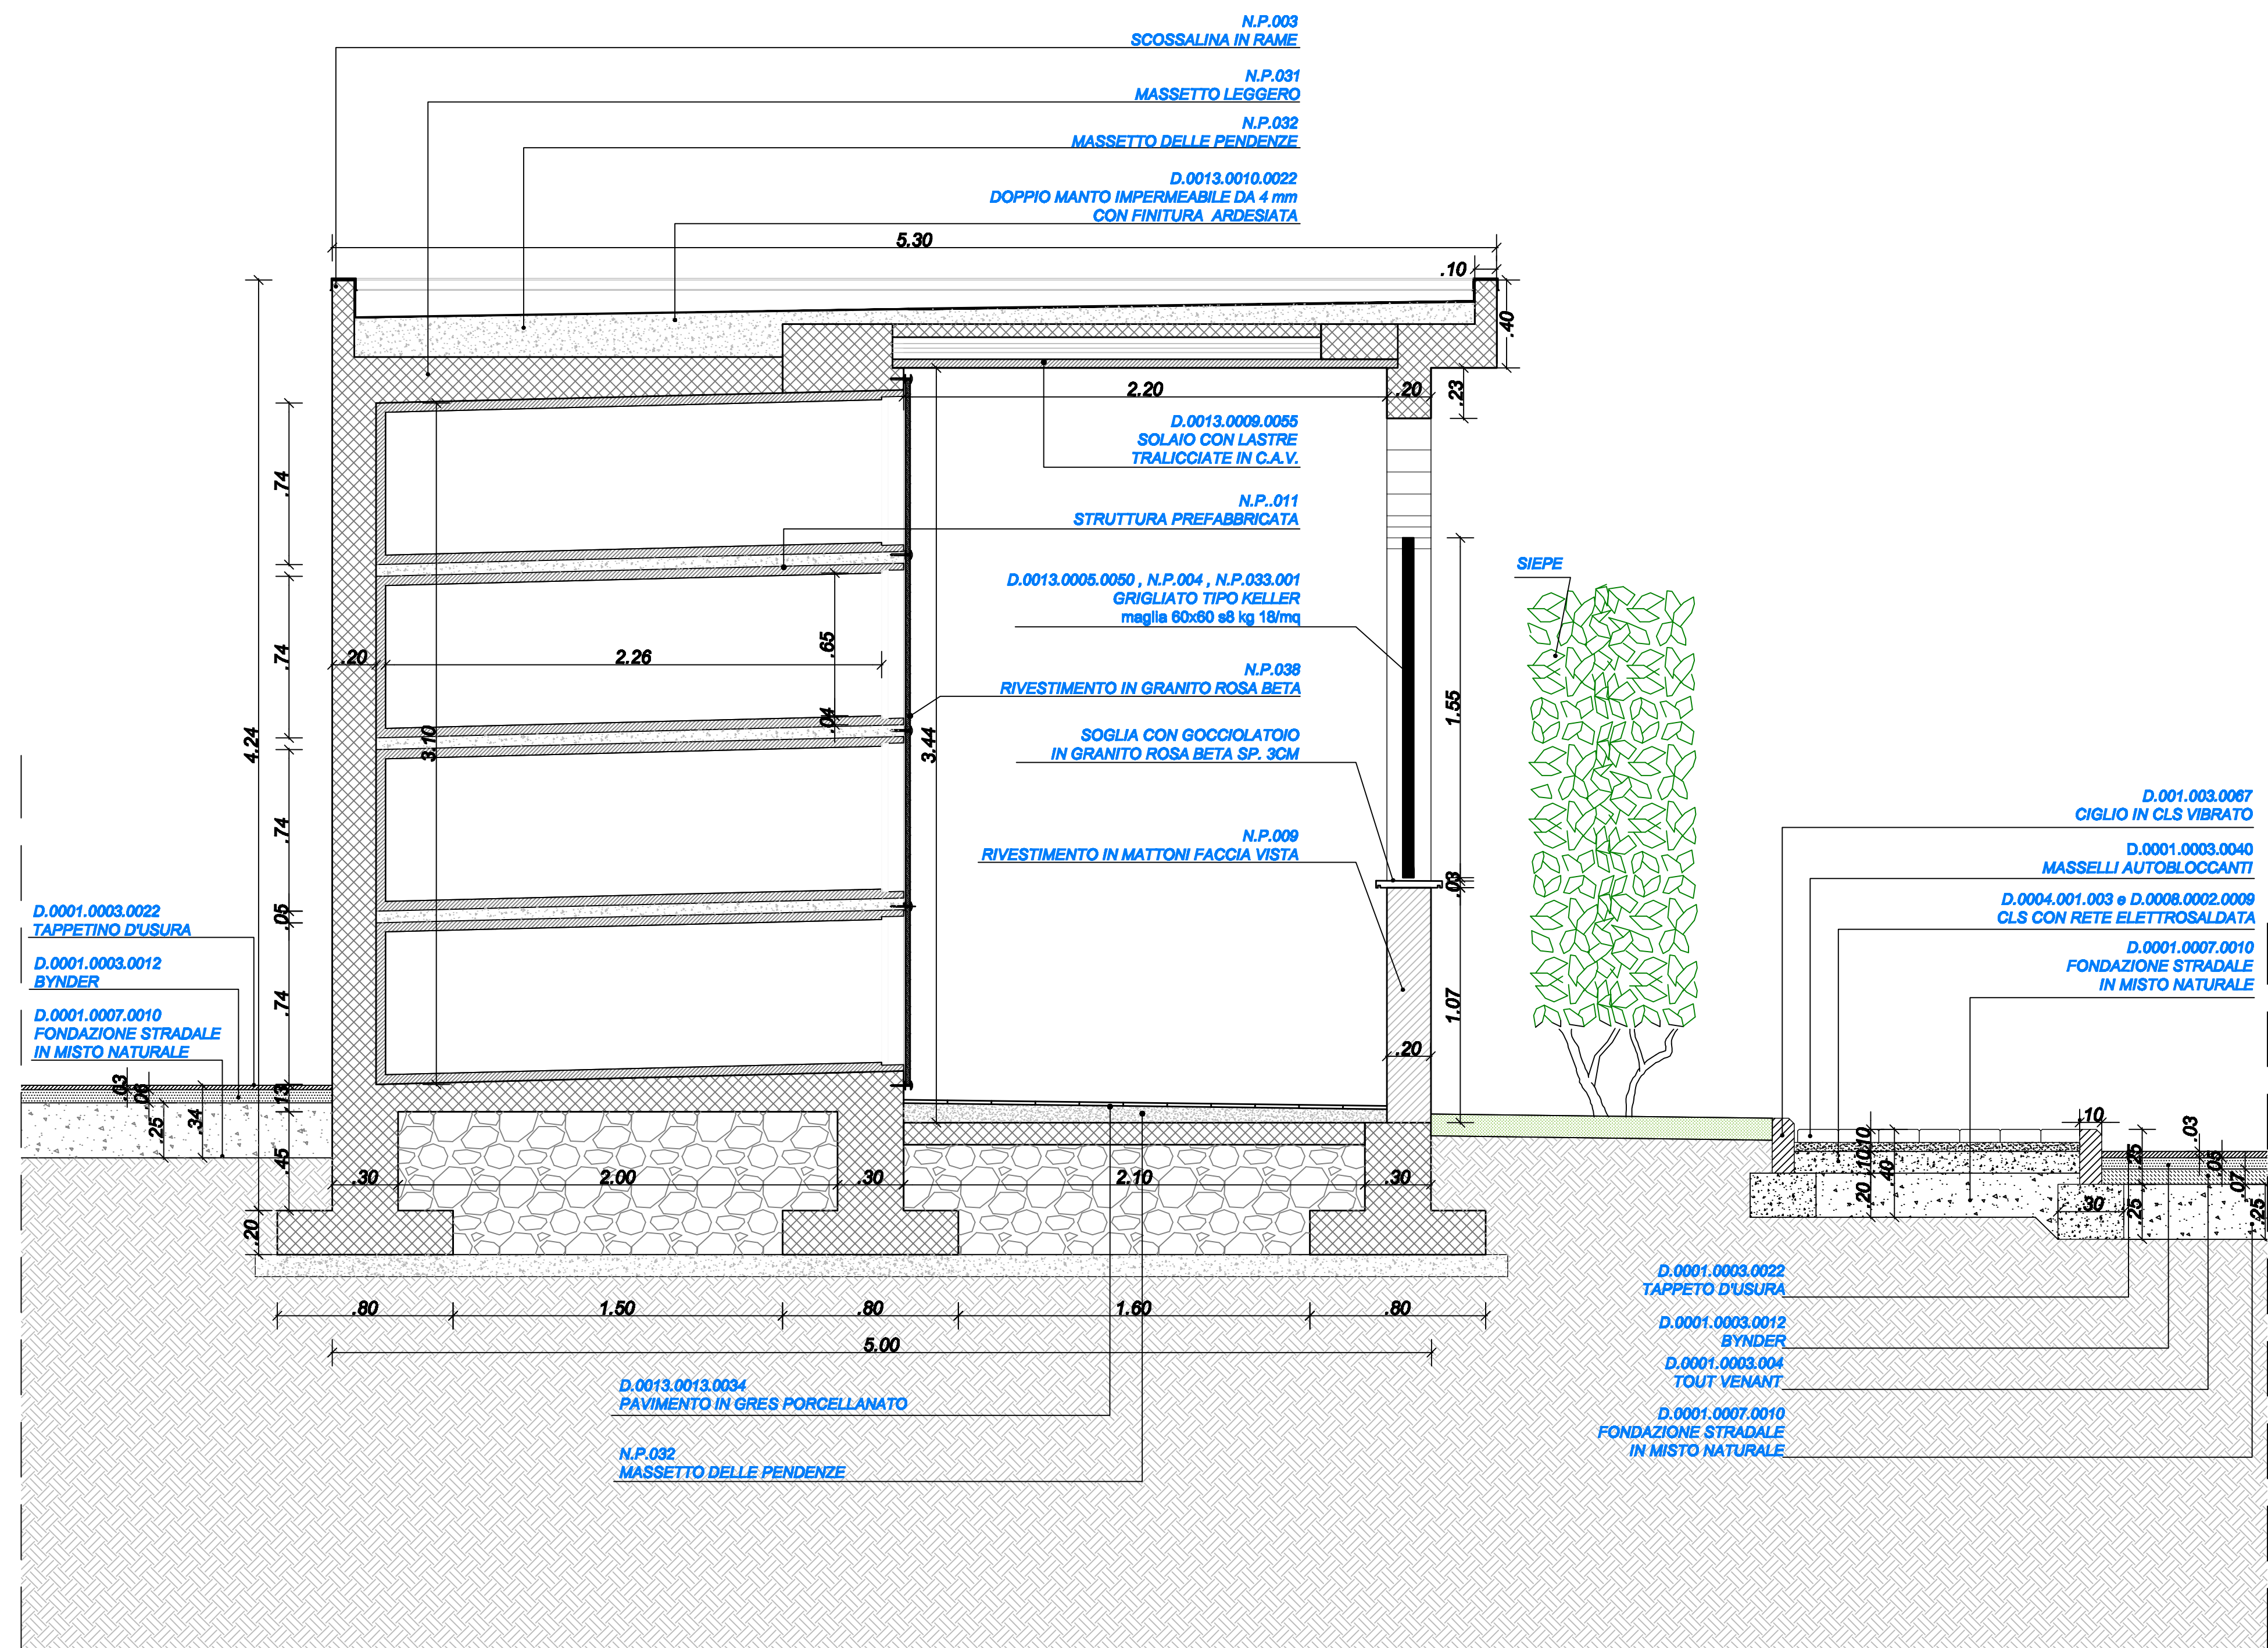


**Sezione AA' scala 1:20**

## PARTICOLARE 2

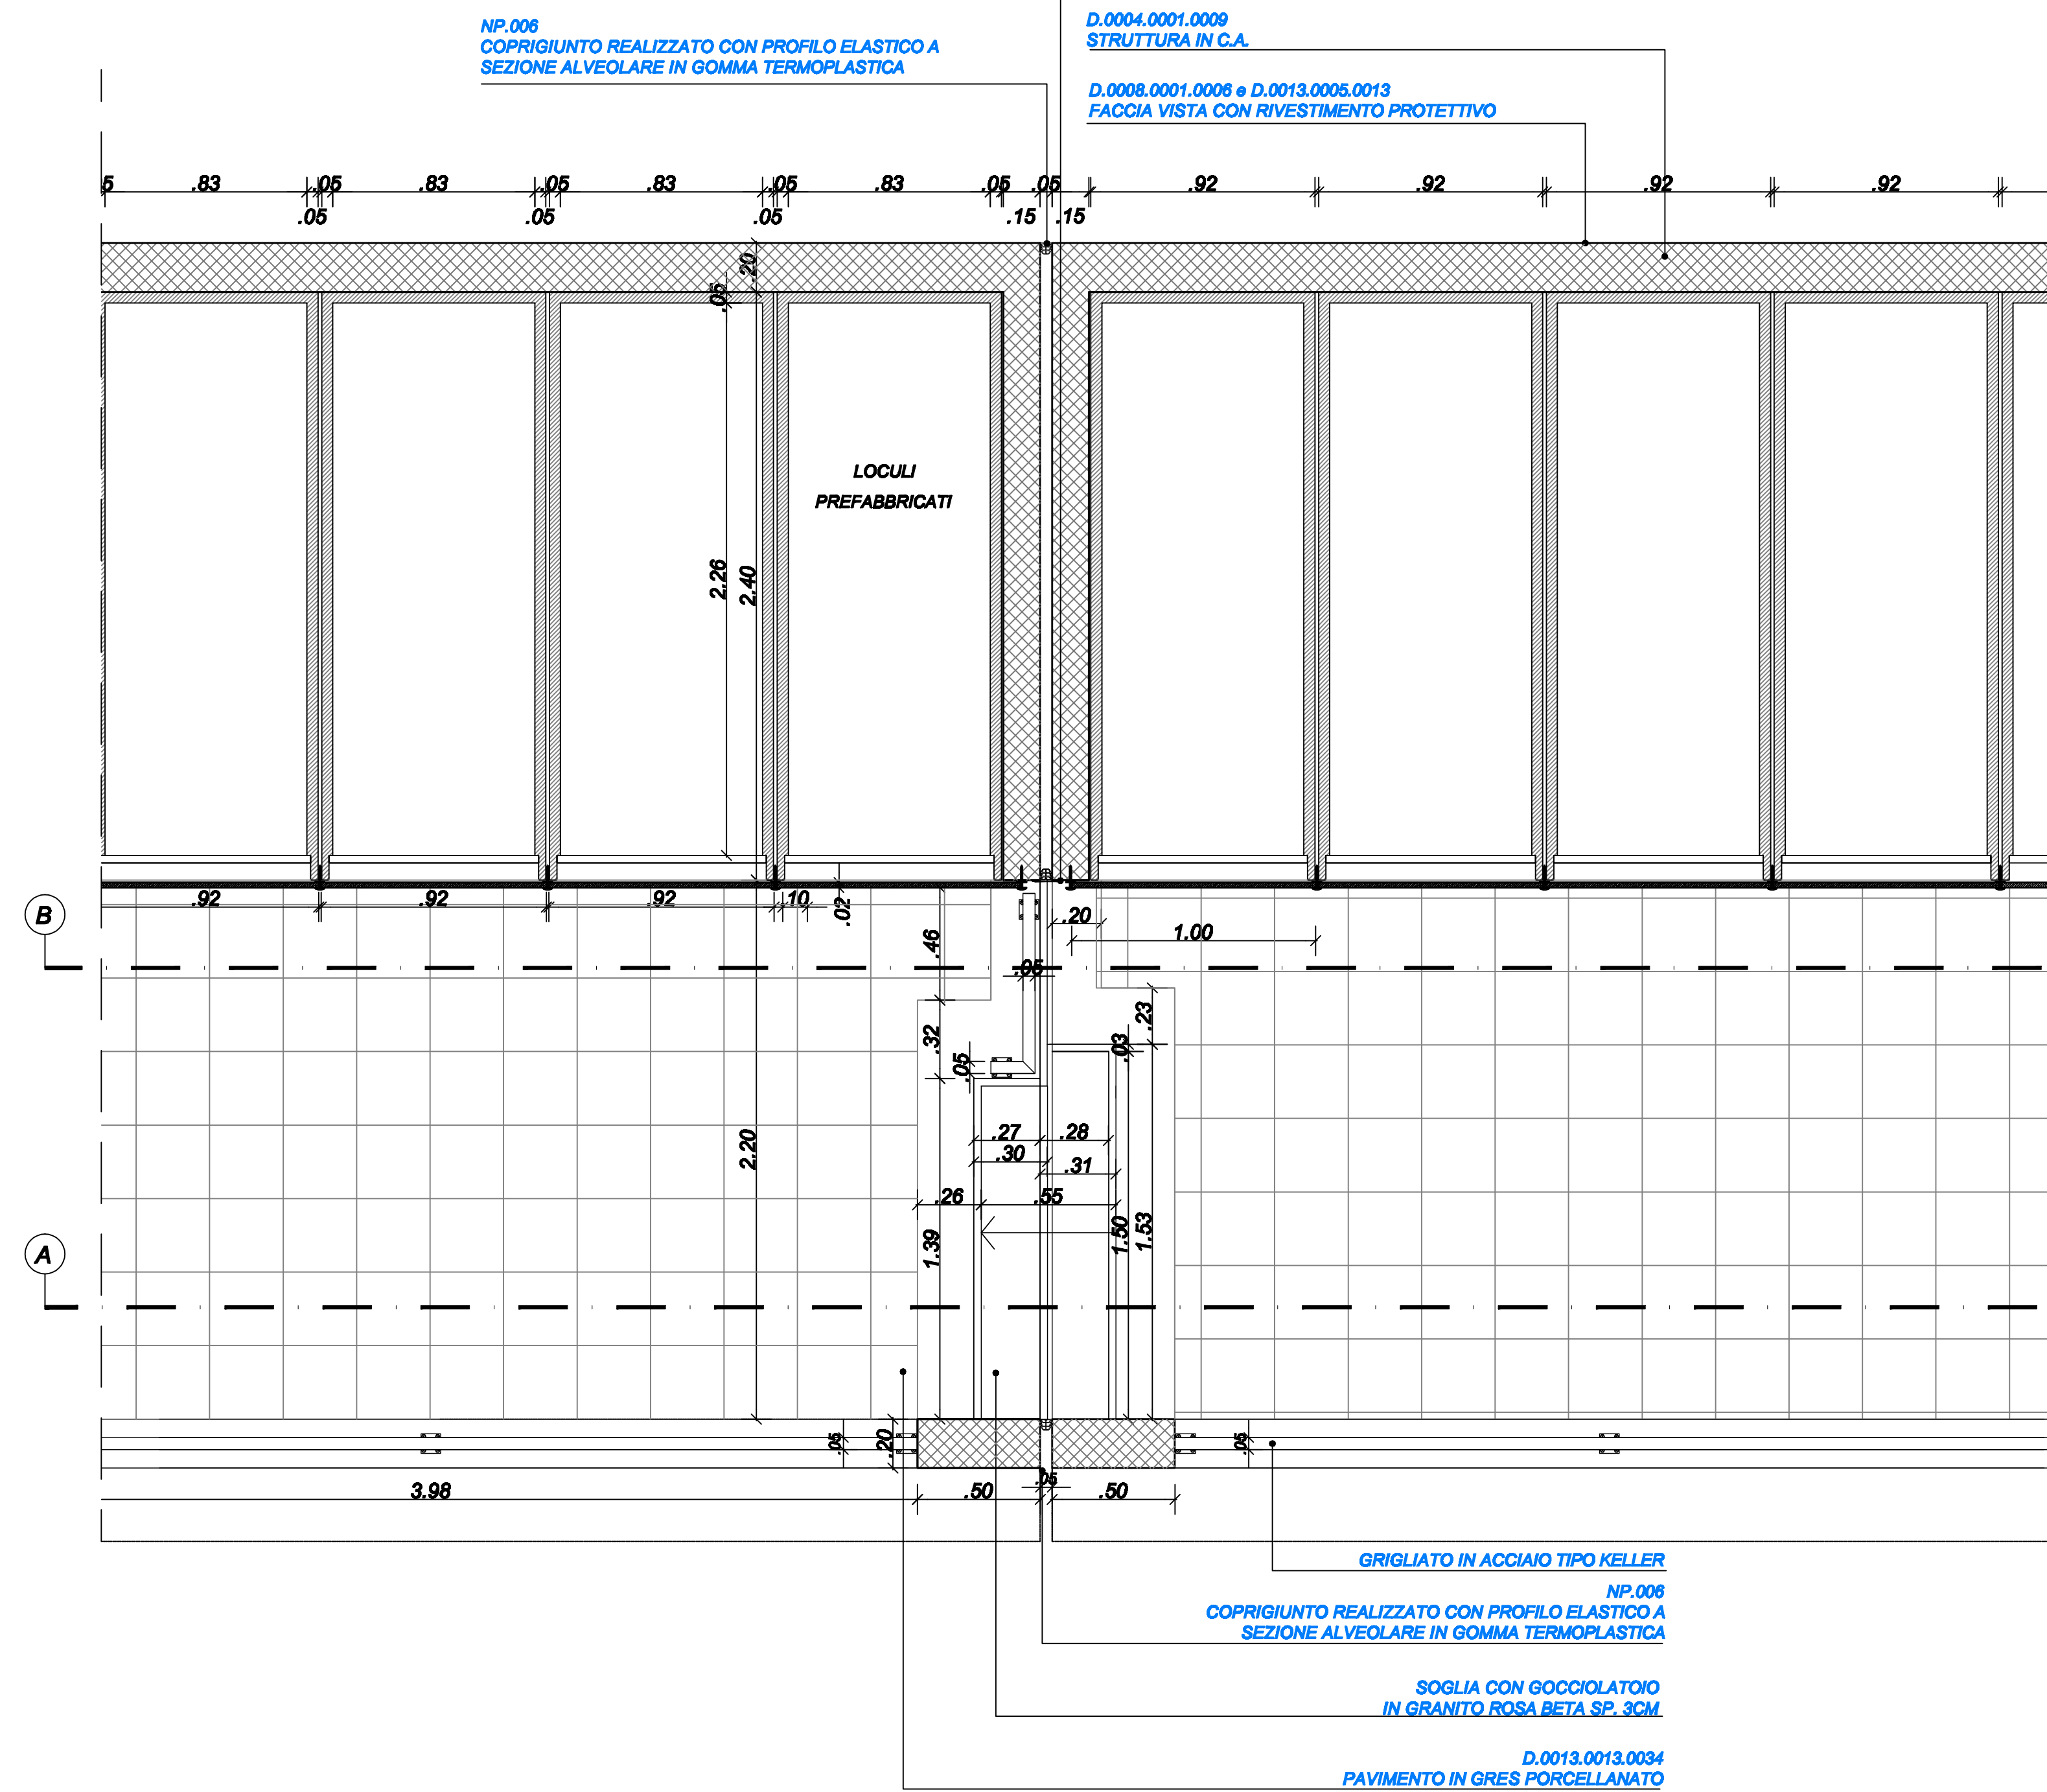


**Pianta scala 1:20**

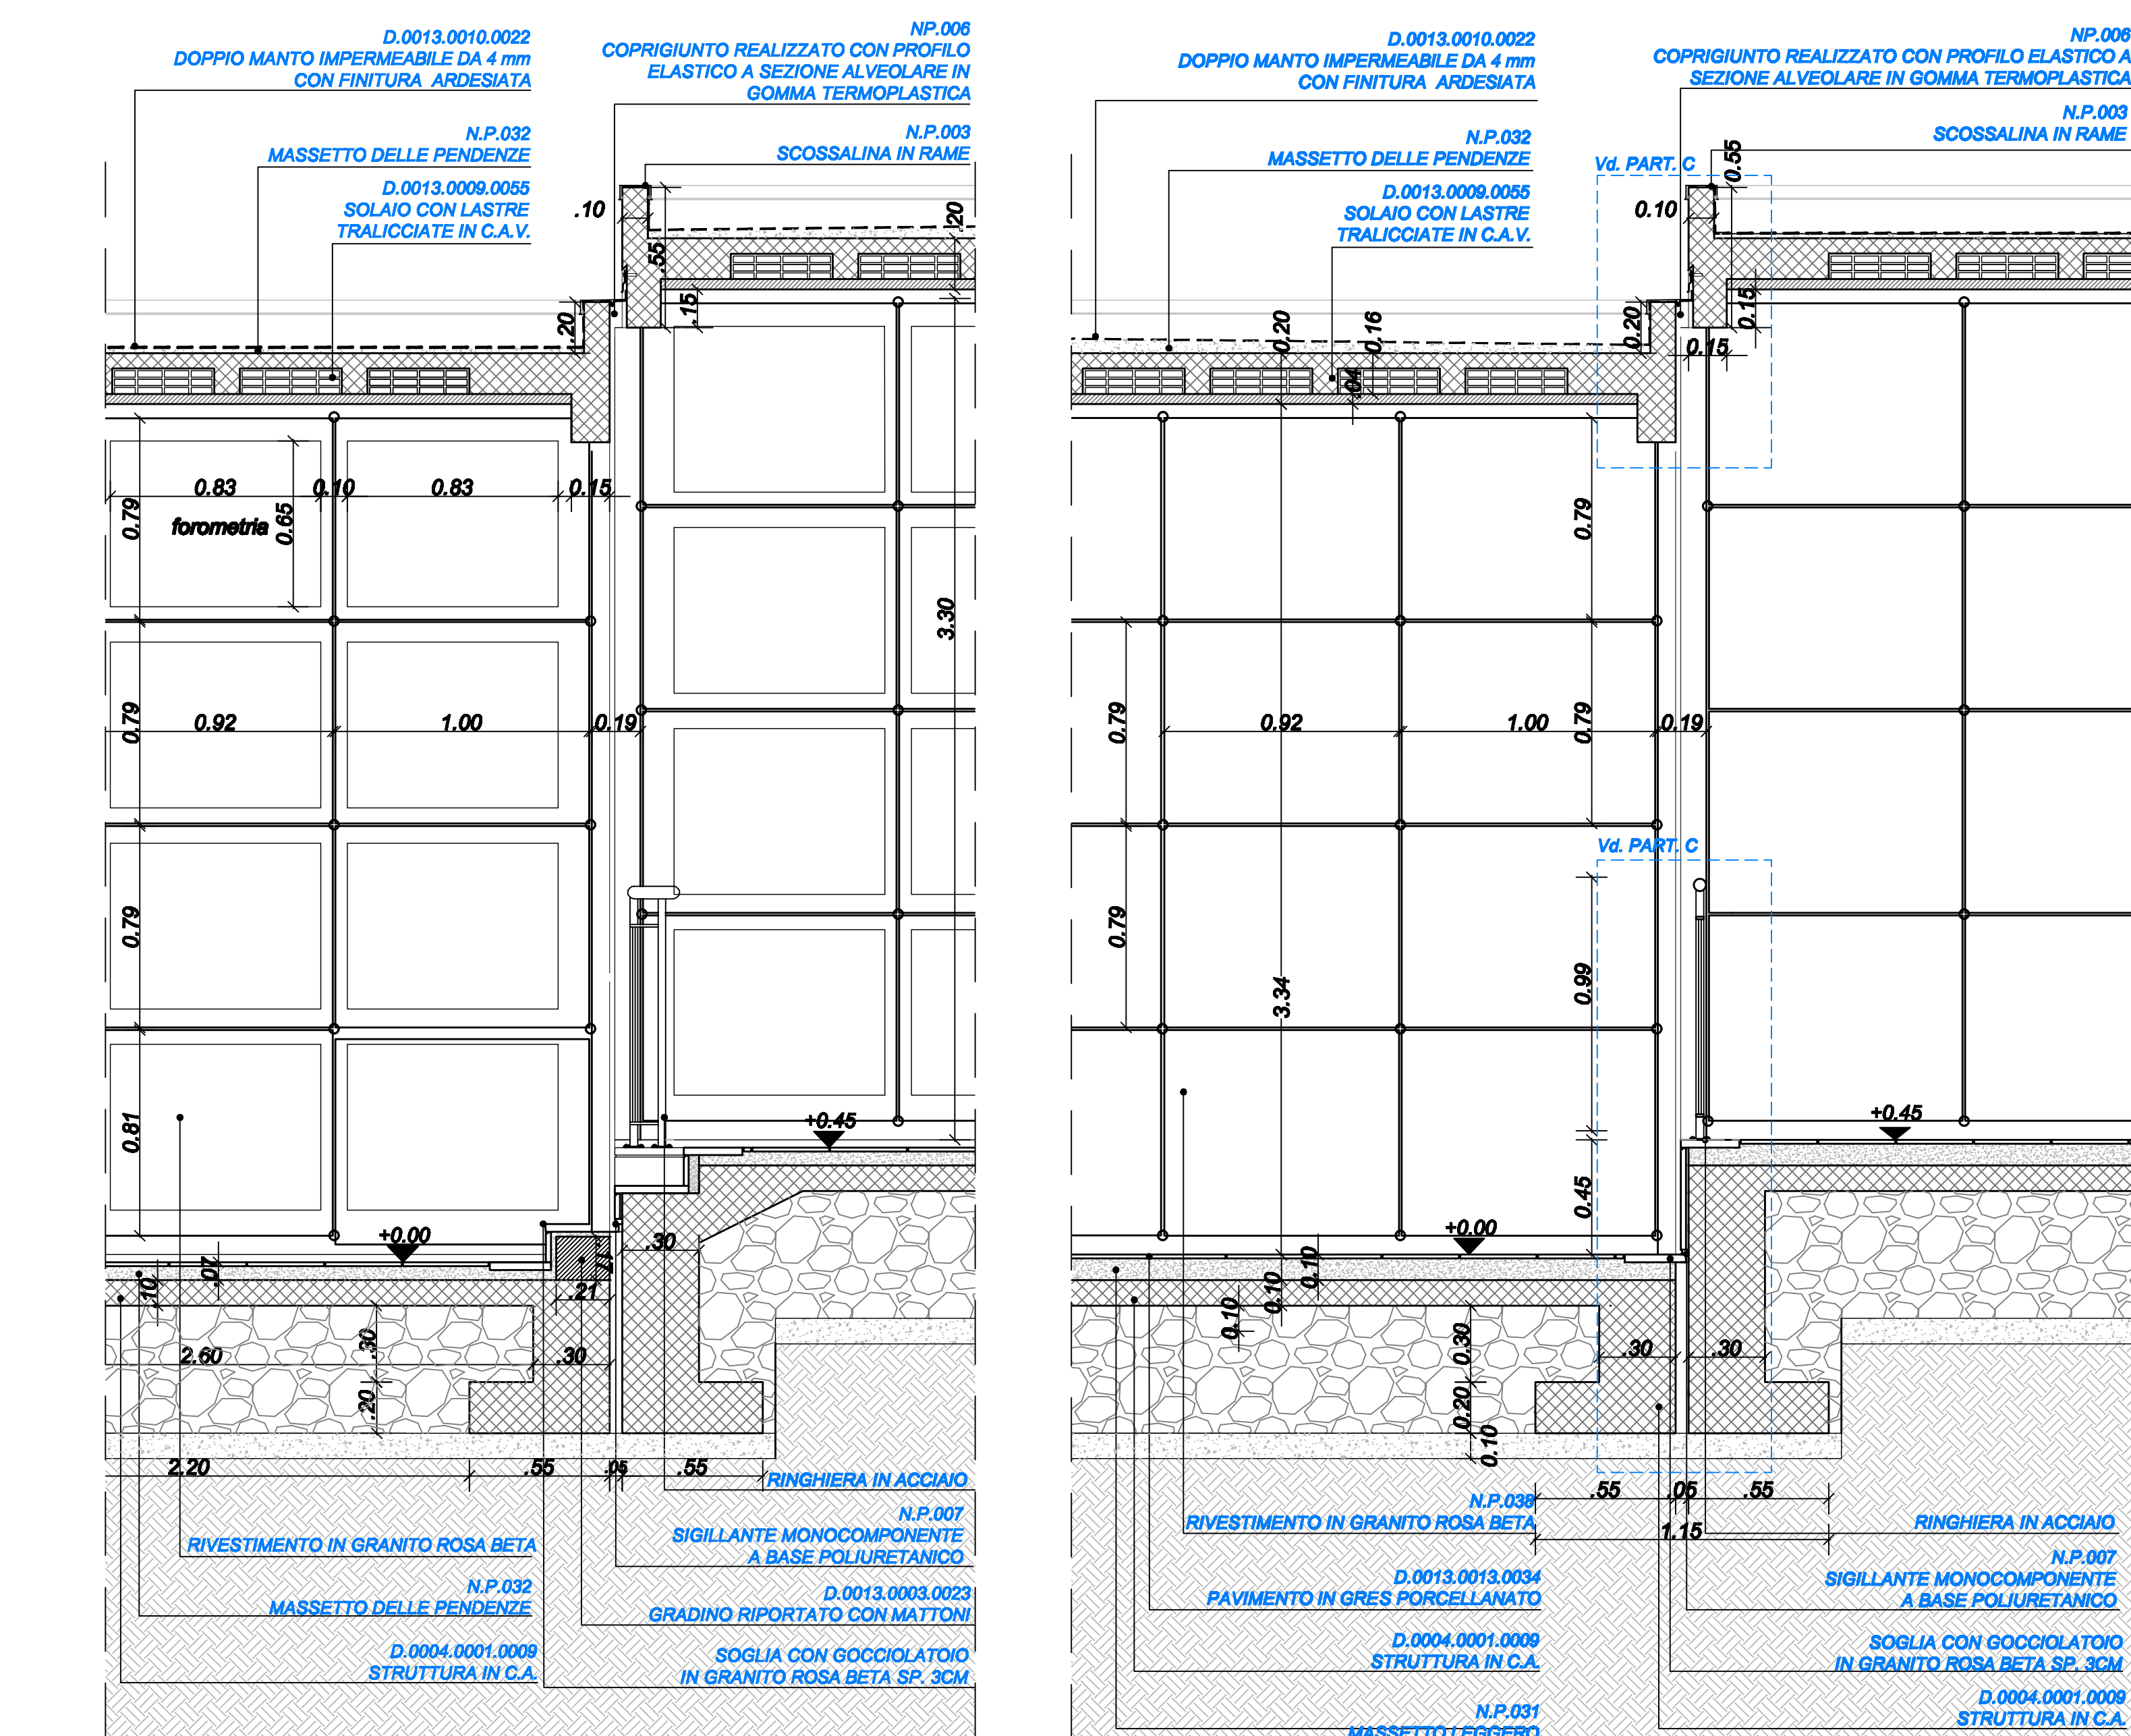


**Sezione AA' scala 1:20**

### PARTICOLARE C

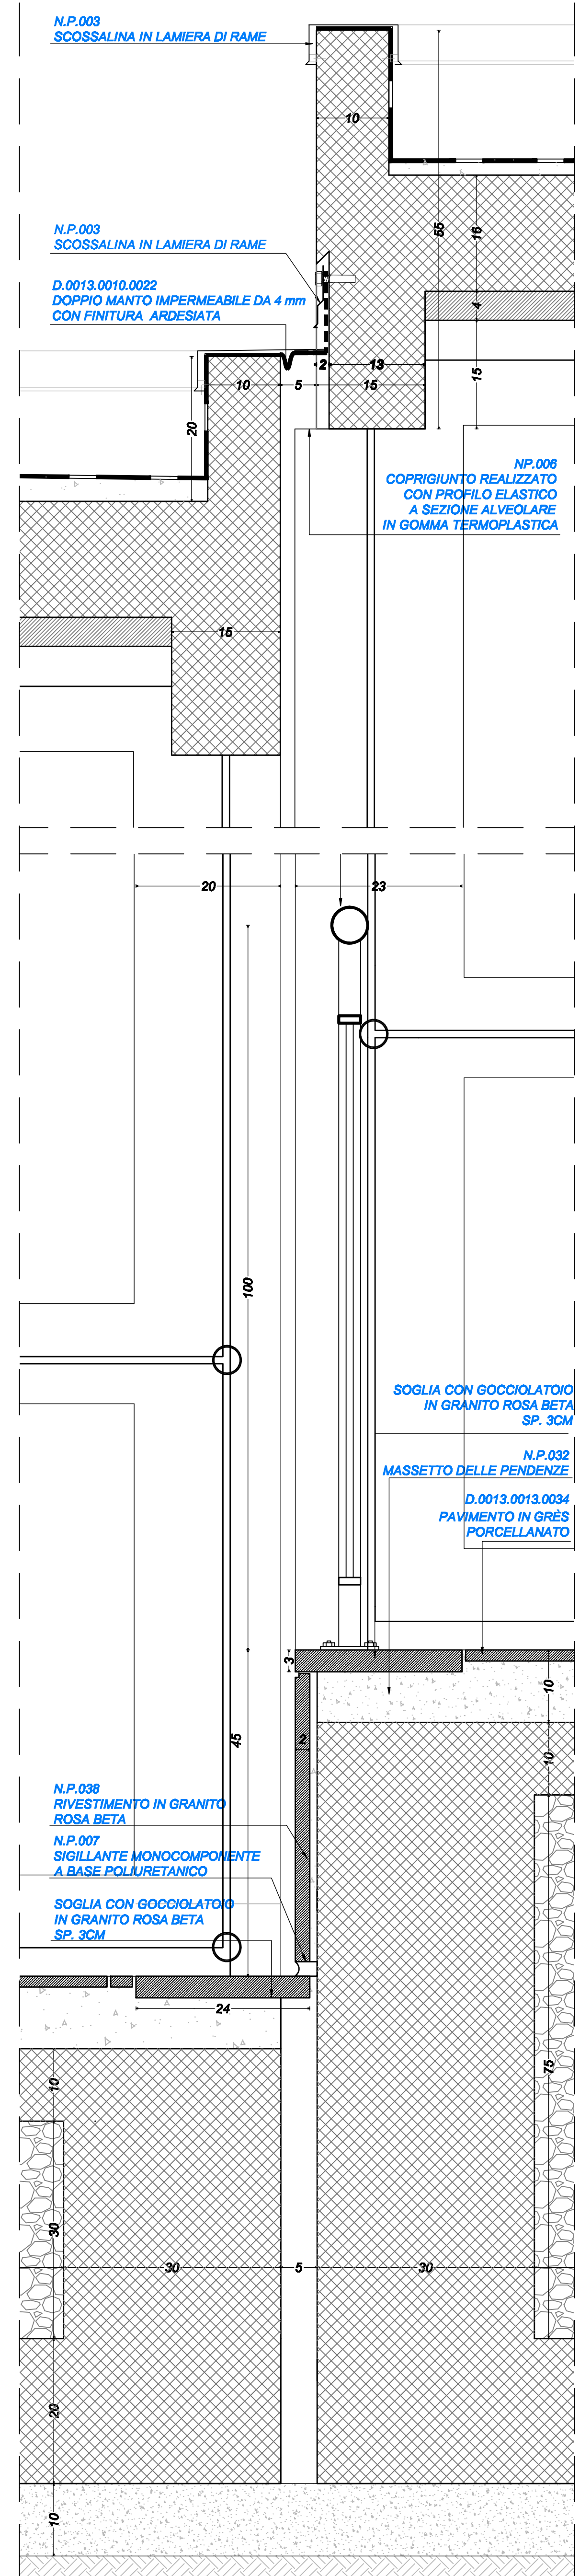

**Sezione BB' scala 1:20**

#### PARTICOLARE 4

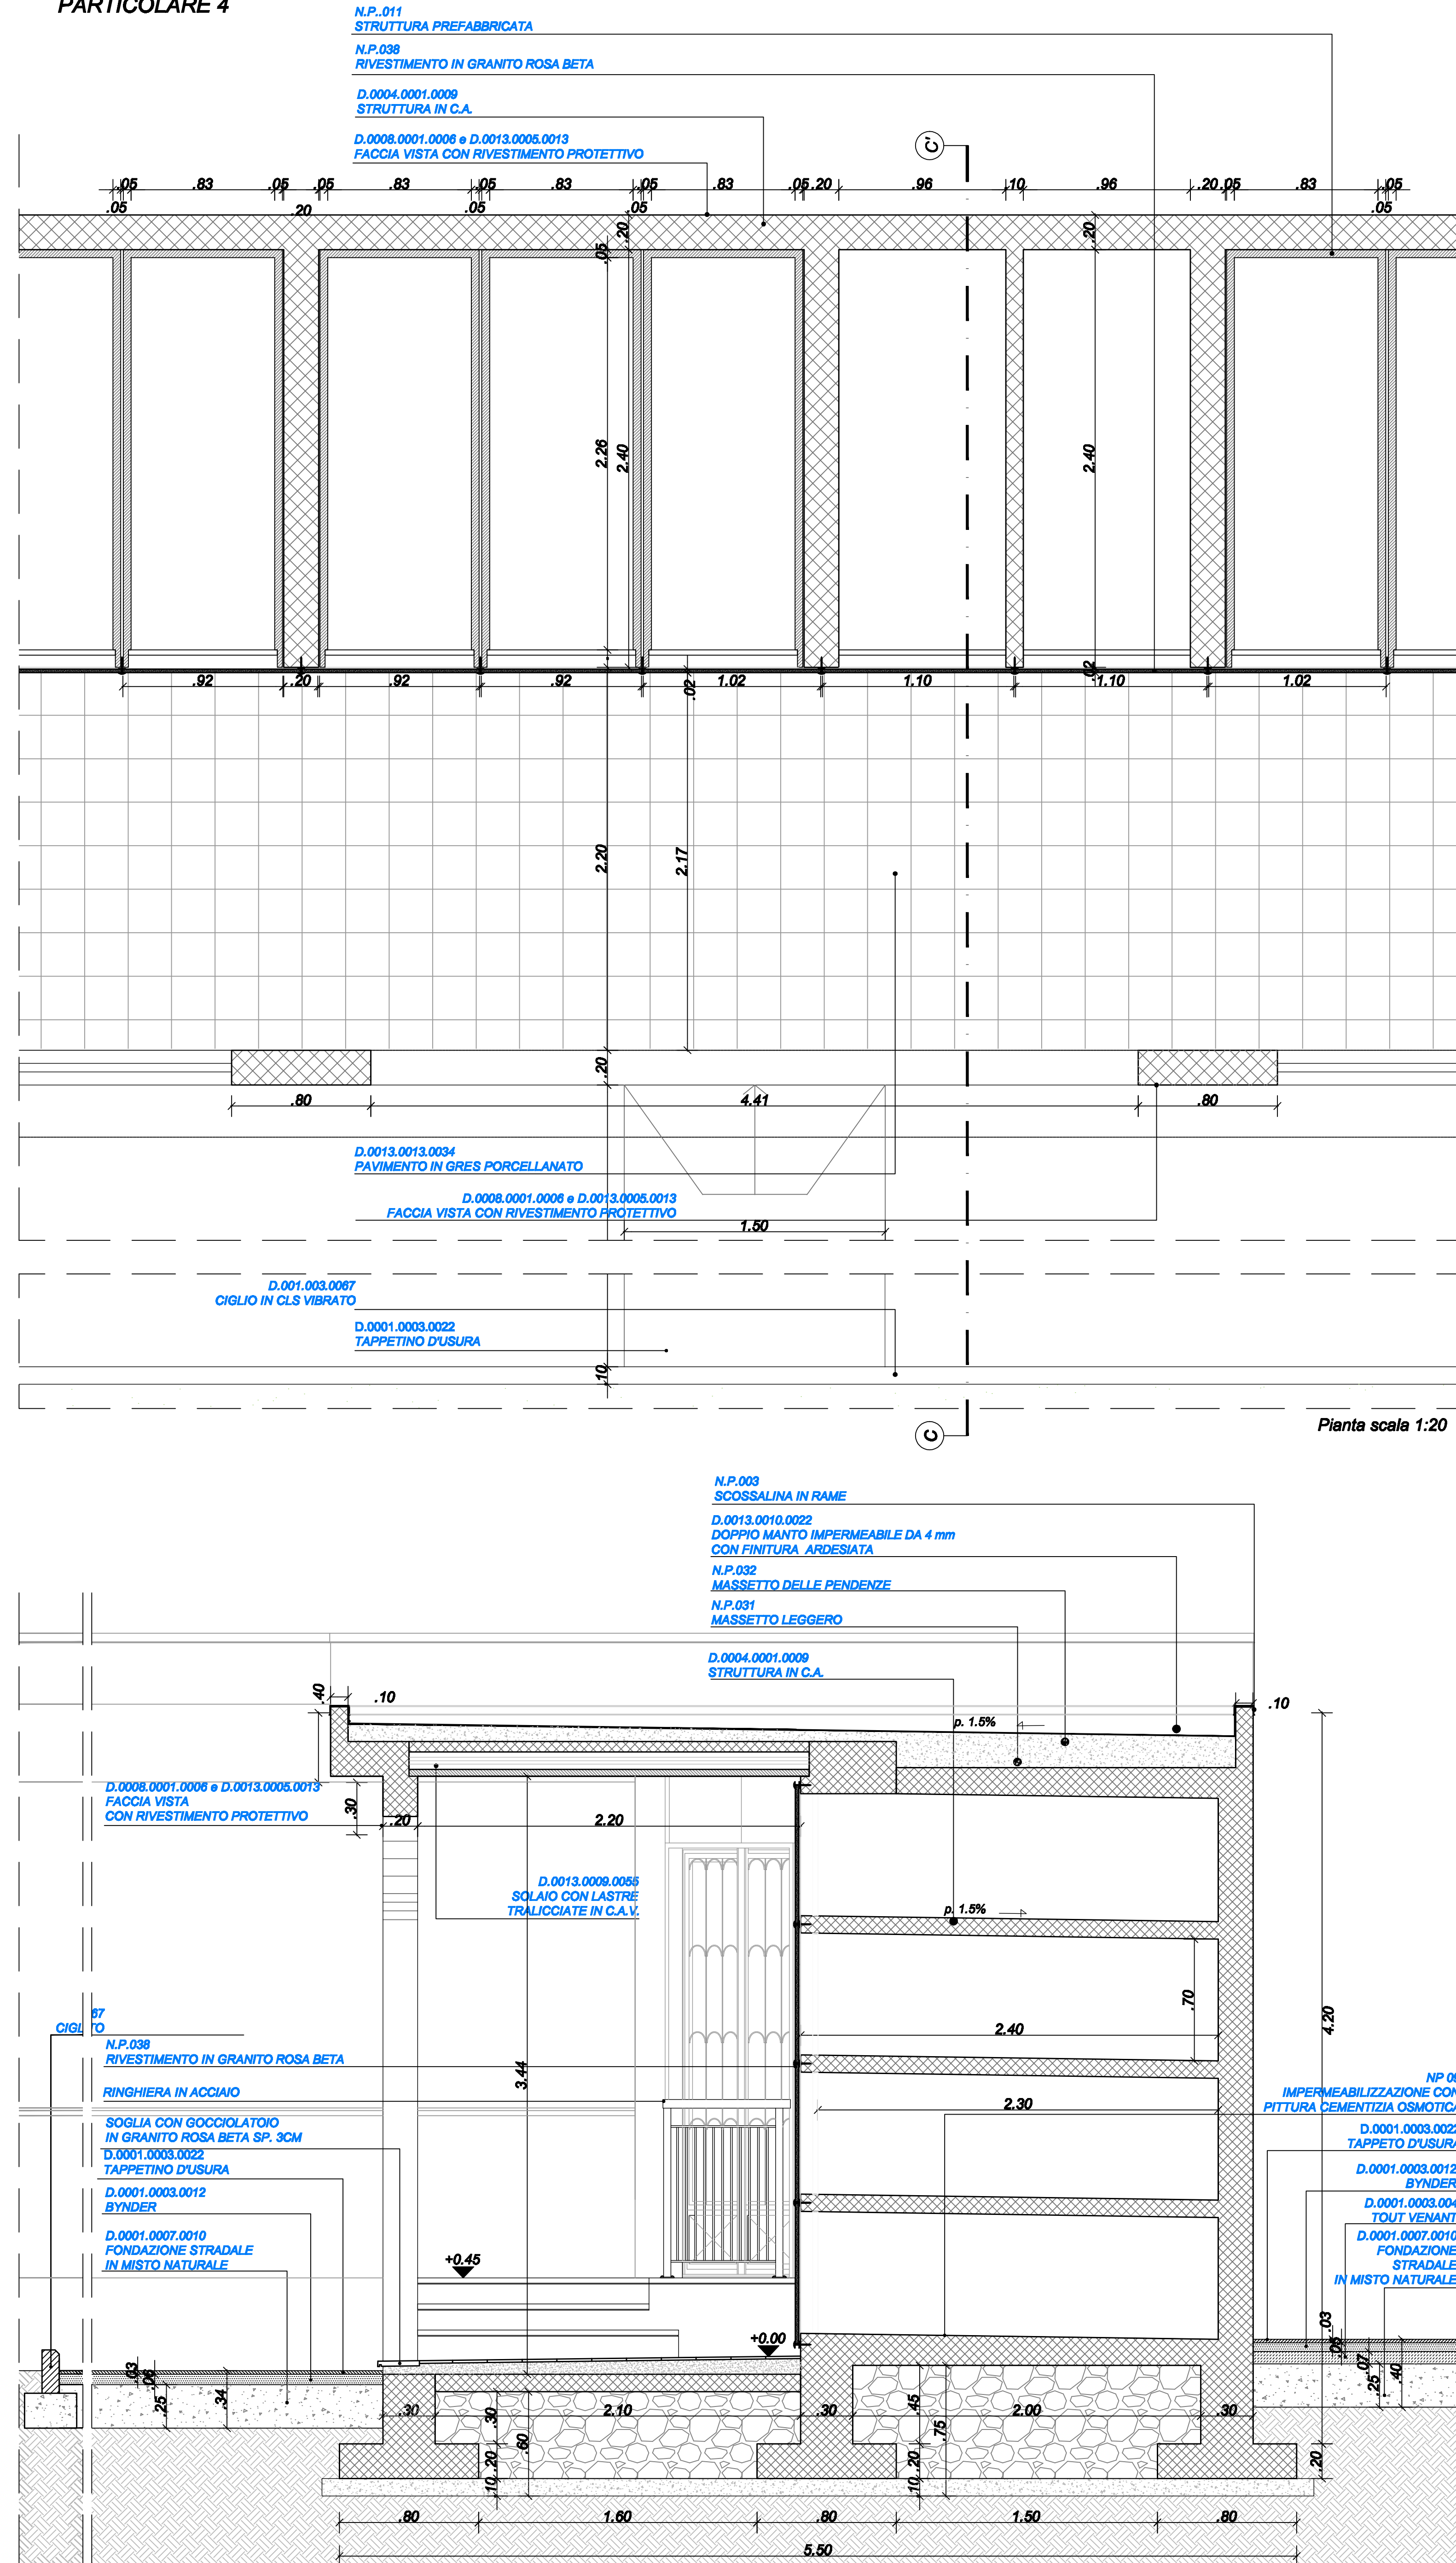

Sezione CC' scala 1:20